


RZUT GARAŻU 64

SKALA 1:50

POŁOŻENIE GARAŻU W BUDYNKU

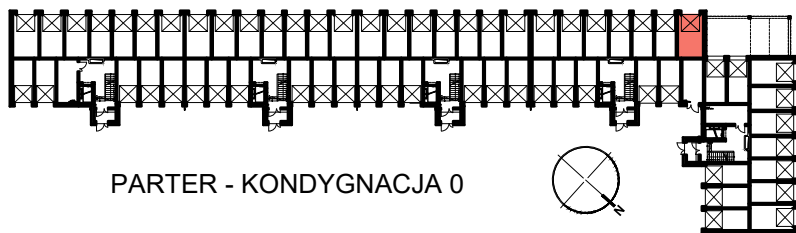

PARTER - KONDYGNACJA 0

GARAŻ NR 64

POWIERZCHNIA
UŻYTKOWA

19,35 m²

OSIEDLE "NOWY PARK" – KAPITULNA 8/10

KARTA GARAŻU 64

