


## RZUT GARAŻU 69

SKALA 1:50

### POŁOŻENIE GARAŻU W BUDYNKU

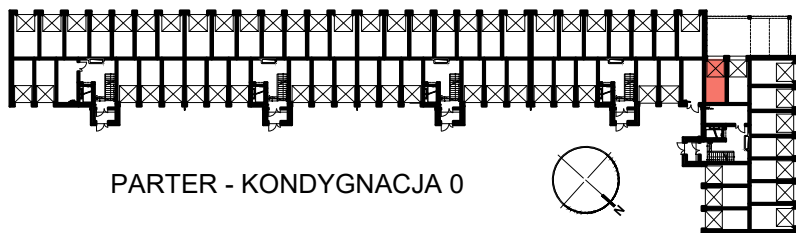

### GARAŻ NR 69

POWIERZCHNIA  
UŻYTKOWA

15,90 m<sup>2</sup>

OSIEDLE "NOWY PARK" – KAPITULNA 8/10

### KARTA GARAŻU 69

