


**RZUT GARAŻU 71**  
SKALA 1:50

**POŁOŻENIE GARAŻU W BUDYNKU**

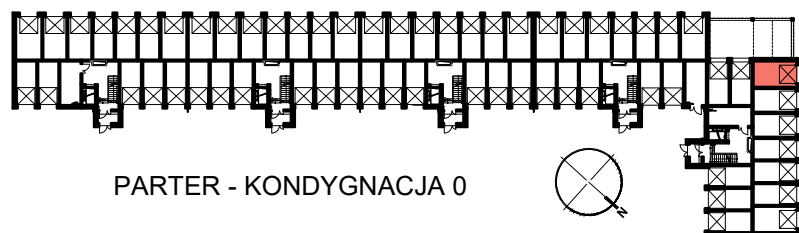

PARTER - KONDYGNACJA 0

**GARAŻ NR 71**

POWIERZCHNIA  
UŻYTKOWA

19,35 m<sup>2</sup>

OSIEDLE "NOWY PARK" – KAPITULNA 8/10

**KARTA GARAŻU 71**

