


## RZUT GARAŻU 72

SKALA 1:50

### POŁOŻENIE GARAŻU W BUDYNKU

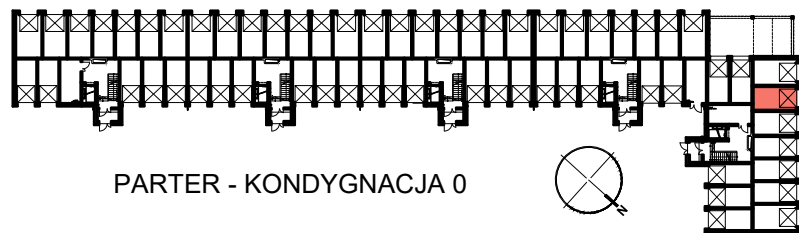

### GARAŻ NR 72

POWIERZCHNIA  
UŻYTKOWA

17,63 m<sup>2</sup>

OSIEDLE "NOWY PARK" – KAPITULNA 8/10

### KARTA GARAŻU 72

