


RZUT GARAŻU 75

SKALA 1:50

POŁOŻENIE GARAŻU W BUDYNKU

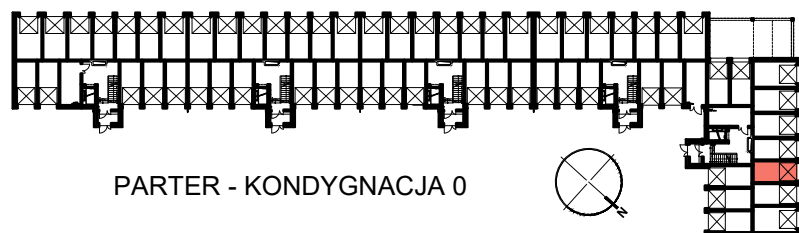

GARAŻ NR 75

POWIERZCHNIA
UŻYTKOWA

15,90 m²

OSIEDLE "NOWY PARK" – KAPITULNA 8/10

KARTA GARAŻU 75

