


RZUT GARAŻU 77
SKALA 1:50

POŁOŻENIE GARAŻU W BUDYNKU

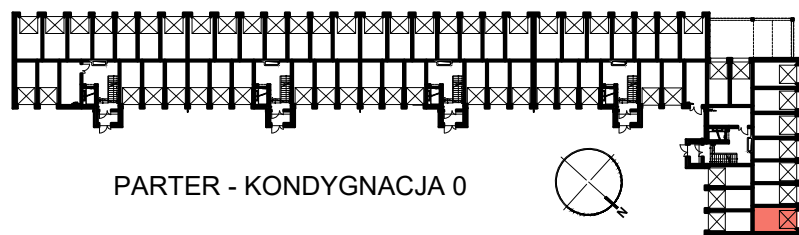

GARAŻ NR 77

POWIERZCHNIA
UŻYTKOWA

19,35 m²

OSIEDLE "NOWY PARK" – KAPITULNA 8/10

KARTA GARAŻU 77

