


RZUT GARAŻU B11

SKALA 1:50

LOKALIZACJA GARAŻU W BLOKU

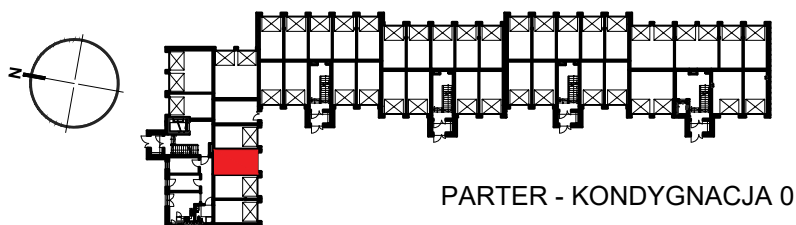

GARAŻ NR B11

POWIERZCHNIA UŻYTKOWA

18,43 m²

OSIEDLE "ZIELONY ZAKĄTEK" UL. WATZENRODEGO 29-31, TORUŃ

KARTA GARAŻU B11

