


## RZUT GARAŻU B13

SKALA 1:50

### LOKALIZACJA GARAŻU W BLOKU

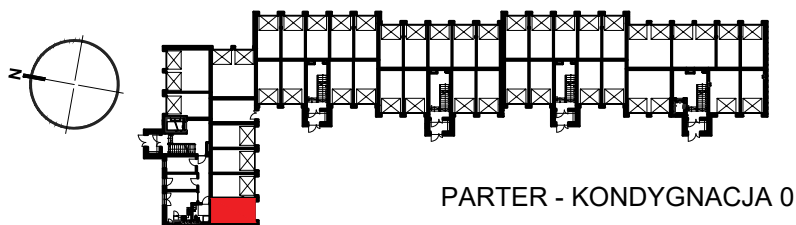

### GARAŻ NR B13

POWIERZCHNIA UŻYTKOWA

18,03 m<sup>2</sup>

OSIEDLE "ZIELONY ZAKĄTEK" UL. WATZENRODEGO 29-31, TORUŃ

## KARTA GARAŻU B13

