


RZUT GARAŻU B23

SKALA 1:50

LOKALIZACJA GARAŻU W BLOKU

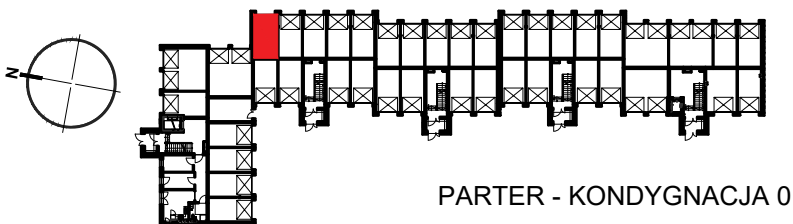

PARTER - KONDYGNACJA 0

GARAŻ NR B23

POWIERZCHNIA UŻYTKOWA

18,03 m²

OSIEDLE "ZIELONY ZAKĄTEK" UL. WATZENRODEGO 29-31, TORUŃ

KARTA GARAŻU B23

