


RZUT GARAŻU B27

SKALA 1:50

LOKALIZACJA GARAŻU W BLOKU

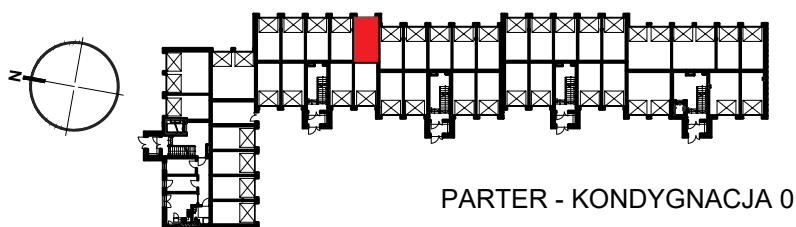

GARAŻ NR B27

POWIERZCHNIA UŻYTKOWA

17,86 m²

OSIEDLE "ZIELONY ZAKĄTEK" UL. WATZENRODEGO 29-31, TORUŃ

KARTA GARAŻU B27

