


## RZUT GARAŻU B33

SKALA 1:50

### LOKALIZACJA GARAŻU W BLOKU

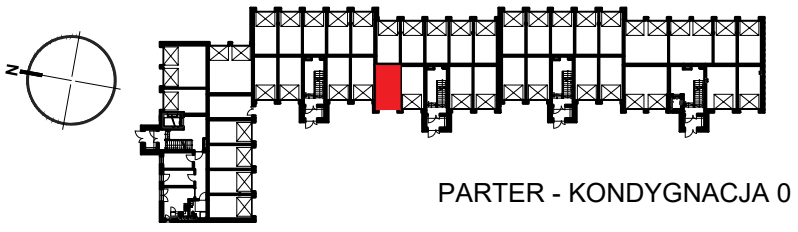

PARTER - KONDYGNACJA 0

### GARAŻ NR B33

POWIERZCHNIA UŻYTKOWA	18,03 m <sup>2</sup>
-----------------------	----------------------

OSIEDLE "ZIELONY ZAKĄTEK" UL. WATZENRODEGO 29-31, TORUŃ

### KARTA GARAŻU B33

