


## RZUT GARAŻU B37

SKALA 1:50

### LOKALIZACJA GARAŻU W BLOKU

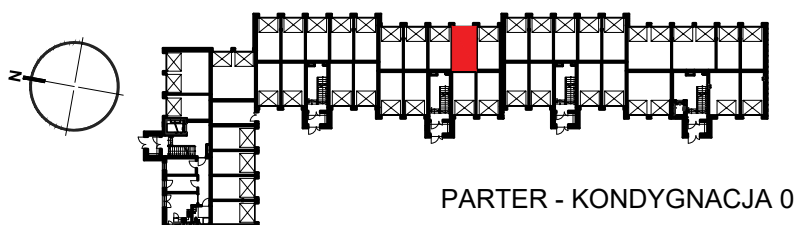

### GARAŻ NR B37

POWIERZCHNIA UŻYTKOWA

17,86 m<sup>2</sup>

OSIEDLE "ZIELONY ZAKĄTEK" UL. WATZENRODEGO 29-31, TORUŃ

### KARTA GARAŻU B37

