


## RZUT GARAŻU B4

SKALA 1:50

### LOKALIZACJA GARAŻU W BLOKU

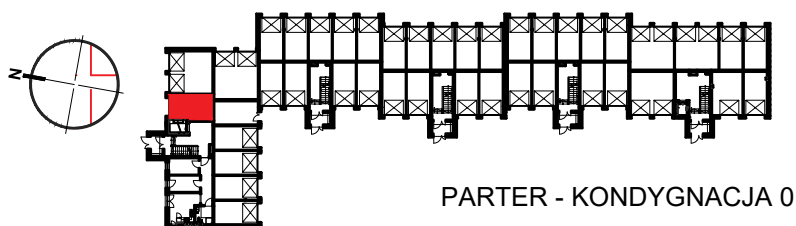

### GARAŻ NR B4

POWIERZCHNIA UŻYTKOWA

18,58 m<sup>2</sup>

OSIEDLE "ZIELONY ZAKĄTEK" UL. WATZENRODEGO 29-31, TORUŃ

### KARTA GARAŻU B4

