


RZUT GARAŻU B45

SKALA 1:50

LOKALIZACJA GARAŻU W BLOKU

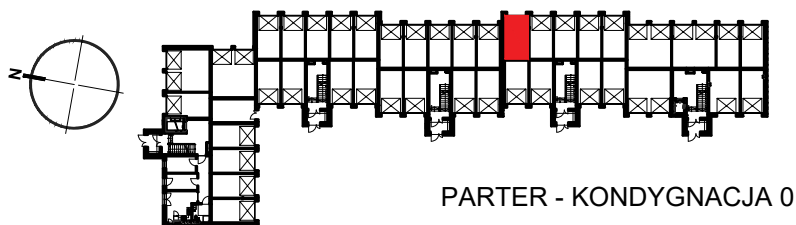

GARAŻ NR B45

POWIERZCHNIA UŻYTKOWA

18,03 m²

OSIEDLE "ZIELONY ZAKĄTEK" UL. WATZENRODEGO 29-31, TORUŃ

KARTA GARAŻU B45

