


RZUT GARAŻU 2-STANOWISKOWEGO B5

SKALA 1:50

STANOWISKO GARAŻOWE B5/5
STANOWISKO GARAŻOWE B5/6

LOKALIZACJA GARAŻU W BLOKU

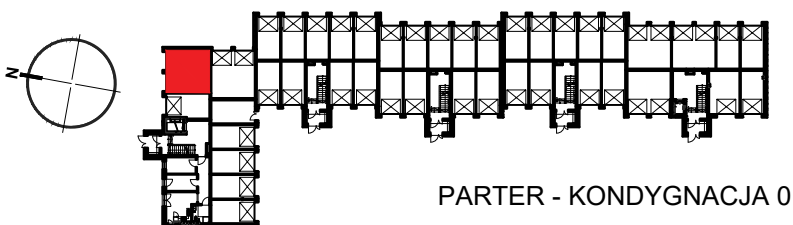

PARTER - KONDYGNACJA 0

GARAŻ NR B5

STANOWISKO GARAŻOWE B5/5	16,19 m ²
STANOWISKO GARAŻOWE B5/6	16,19 m ²
RAZEM POWIERZCHNIA UŻYTKOWA	32,38 m ²

OSIEDLE "ZIELONY ZAKĄTEK" UL. WATZENRODEGO 29-31, TORUŃ

KARTA GARAŻU B5

