


RZUT GARAŻU 2-STANOWISKOWEGO B55

SKALA 1:50

STANOWISKO GARAŻOWE B55/55
STANOWISKO GARAŻOWE B55/56

LOKALIZACJA GARAŻU W BLOKU

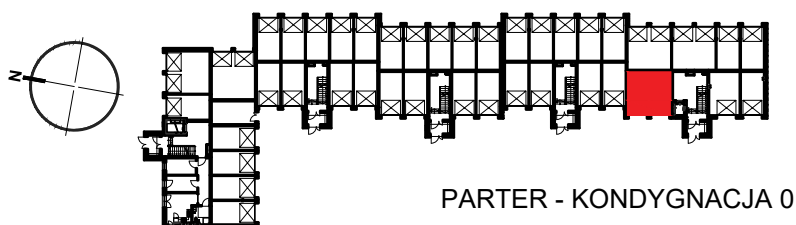

GARAŻ NR B55

STANOWISKO GARAŻOWE B55/55	16,46 m ²
STANOWISKO GARAŻOWE B55/56	16,46 m ²
RAZEM POWIERZCHNIA UŻYTKOWA	32,92 m ²

OSIEDLE "ZIELONY ZAKĄTEK" UL. WATZENRODEGO 29-31, TORUŃ

KARTA GARAŻU B55

