


RZUT GARAŻU 2-STANOWISKOWEGO B57

SKALA 1:50

STANOWISKO GARAŻOWE B57/57
STANOWISKO GARAŻOWE B57/58

LOKALIZACJA GARAŻU W BLOKU

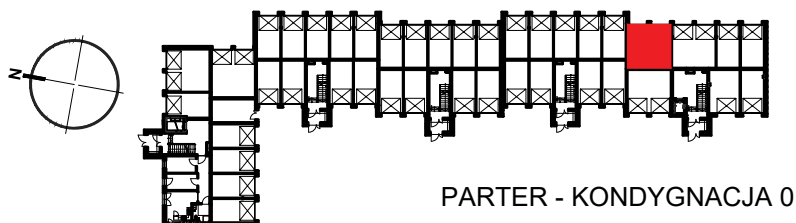

PARTER - KONDYGNACJA 0

GARAŻ NR B57

STANOWISKO GARAŻOWE B57/57	16,65 m ²
STANOWISKO GARAŻOWE B57/58	16,65 m ²
RAZEM POWIERZCHNIA UŻYTKOWA	33,30 m ²

OSIEDLE "ZIELONY ZAKĄTEK" UL. WATZENRODEGO 29-31, TORUŃ

KARTA GARAŻU B57

