


RZUT GARAŻU 2-STANOWISKOWEGO B59

SKALA 1:50

STANOWISKO GARAŻOWE B59/59
STANOWISKO GARAŻOWE B59/60

LOKALIZACJA GARAŻU W BLOKU

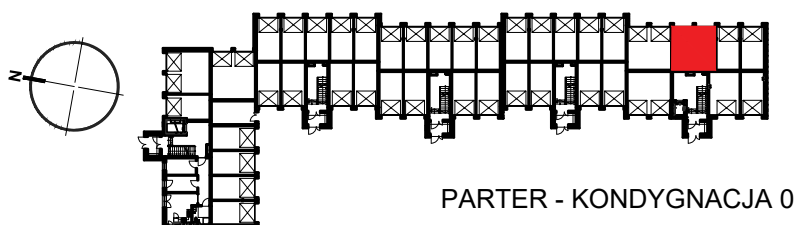

GARAŻ NR B59

STANOWISKO GARAŻOWE B59/59	16,65 m ²
STANOWISKO GARAŻOWE B59/60	16,65 m ²
RAZEM POWIERZCHNIA UŻYTKOWA	33,30 m ²

OSIEDLE "ZIELONY ZAKĄTEK" UL. WATZENRODEGO 29-31, TORUŃ

KARTA GARAŻU B59

