


## RZUT GARAŻU B64

SKALA 1:50

### LOKALIZACJA GARAŻU W BLOKU

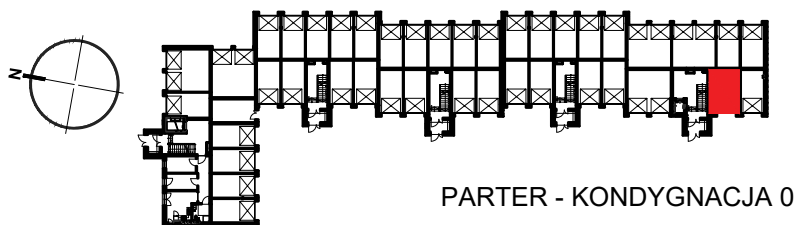

### GARAŻ NR B64

POWIERZCHNIA UŻYTKOWA

23,39 m<sup>2</sup>

OSIEDLE "ZIELONY ZAKĄTEK" UL. WATZENRODEGO 29-31, TORUŃ

### KARTA GARAŻU B64

