


RZUT GARAŻU 2-STANOWISKOWEGO B7

SKALA 1:50

STANOWISKO GARAŻOWE B7/7
STANOWISKO GARAŻOWE B7/8

LOKALIZACJA GARAŻU W BLOKU

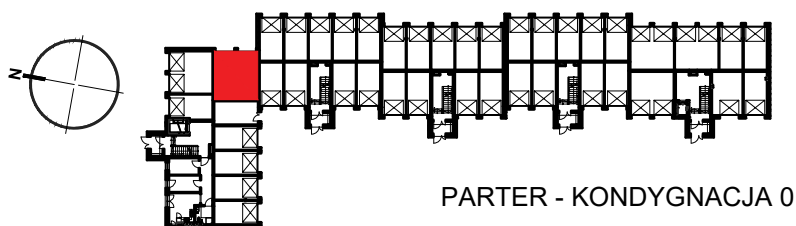

GARAŻ NR B7	
STANOWISKO GARAŻOWE B7/7	18,32 m ²
STANOWISKO GARAŻOWE B7/8	18,32 m ²
RAZEM POWIERZCHNIA UŻYTKOWA	36,64 m ²

OSIEDLE "ZIELONY ZAKĄTEK" UL. WATZENRODEGO 29-31, TORUŃ

KARTA GARAŻU B7

