


RZUT GARAŻU D35
SKALA 1:50

LOKALIZACJA GARAŻU W BLOKU

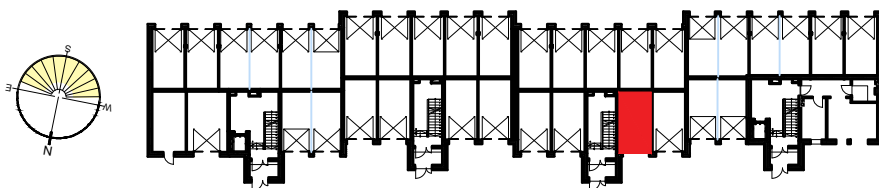

POZIOM 0 - PIĘTRO 0

Zestawienie pomieszczeń

Numer	Nazwa	Powierzchnia
35	Garaz D35	18,03m ²
		18,03m ²

OSIEDLE "ZIELONY ZAKĄTEK" UL. WATZENRODEGO 29-31, TORUŃ

KARTA GARAŻU

