



## RZUT GARAŻU 2-STANOWISKOWEGO D39


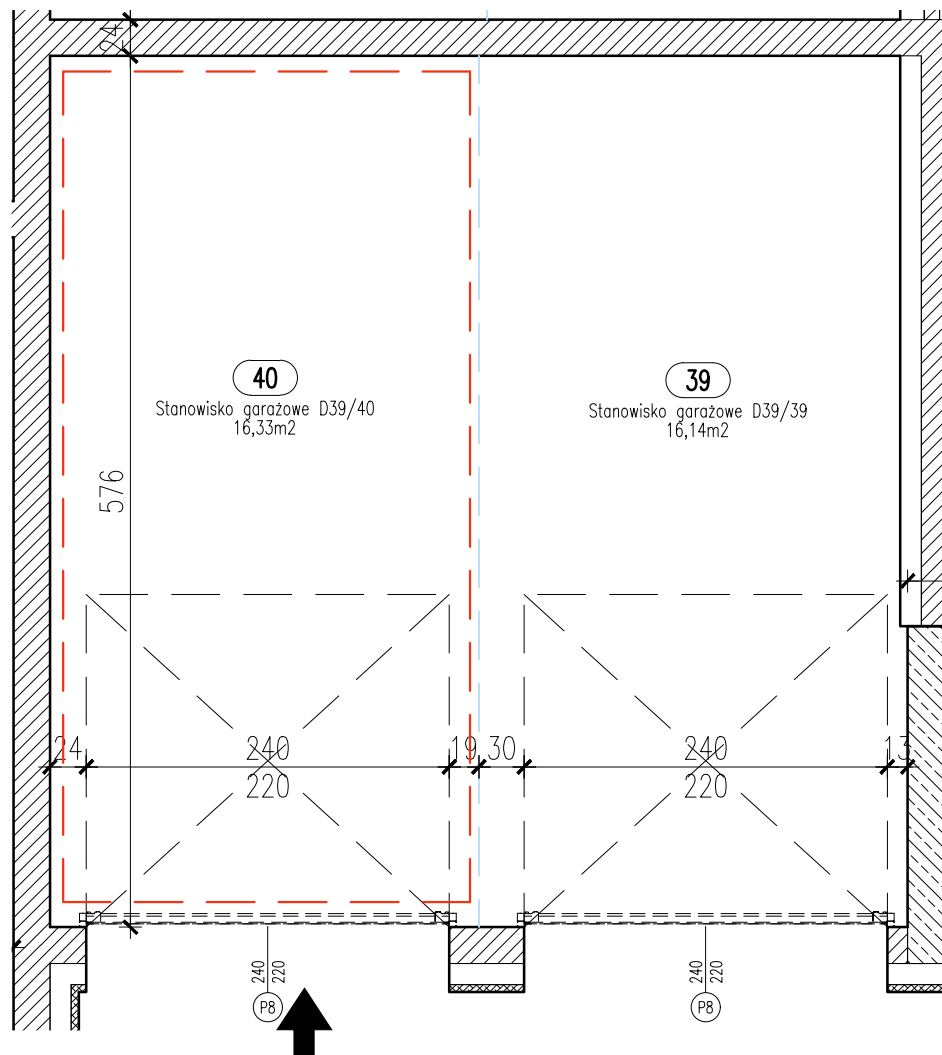


## LOKALIZACJA INWESTYCJI

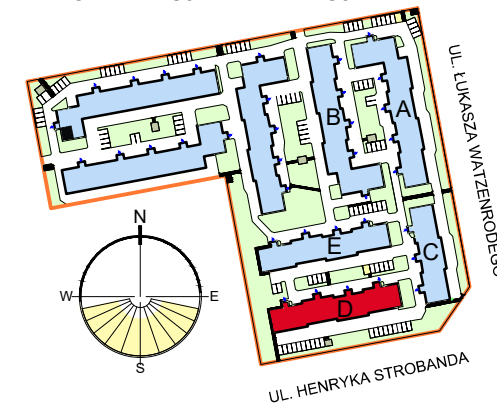

## STANOWISKO GARAŻOWE D39/40 W GARAŻU 2-STANOWISKOWYM D39 SKALA 1:50

## LOKALIZACJA GARAŻU W BLOKU

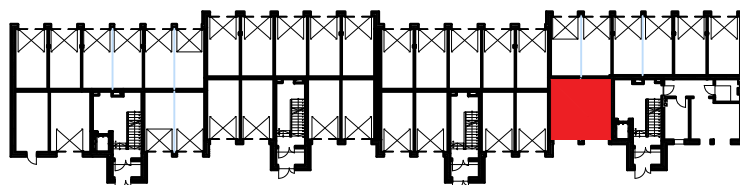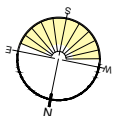

POZIOM 0 - PIĘTRO 0

## Zestawienie pomieszczeń

Numer	Nazwa	Powierzchnia
40	Stanowisko garażowe D39/40	16,33m <sup>2</sup>
		16,33m <sup>2</sup>

OSIEDLE "ZIELONY ZAKĄTEK" UL. WATZENRODEGO 29-31, TORUŃ

## KARTA GARAŻU

