

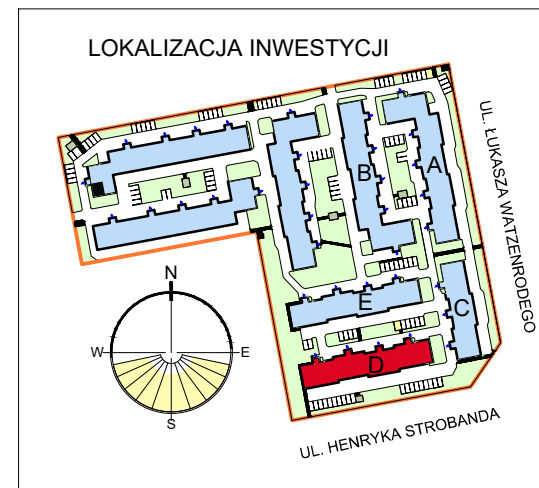


RZUT GARAŻU 2-STANOWISKOWEGO D41

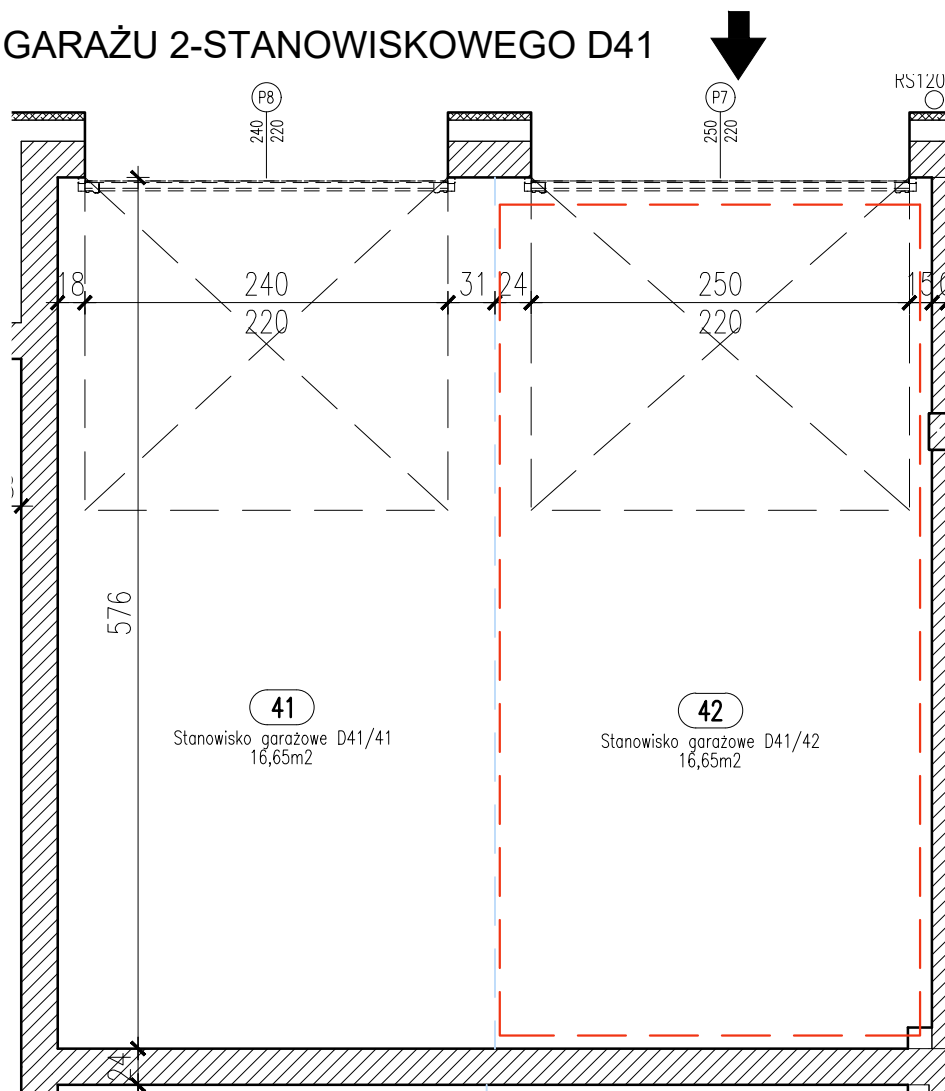

STANOWISKO GARAŻOWE D41/42 W GARAŻU 2-STANOWISKOWYM D41 SKALA 1:50

LOKALIZACJA GARAŻU W BLOKU

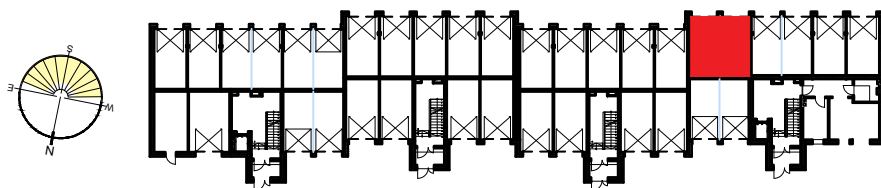

POZIOM 0 - PIĘTRO 0

Zestawienie pomieszczeń		
Numer	Nazwa	Powierzchnia
42	Stanowisko garażowe D41/42	16,65m ²
		16,65m ²

OSIEDLE "ZIELONY ZAKĄTEK" UL. WATZENRODEGO 29-31, TORUŃ

KARTA GARAŻU

