



RZUT GARAŻU 2-STANOWISKOWEGO D43

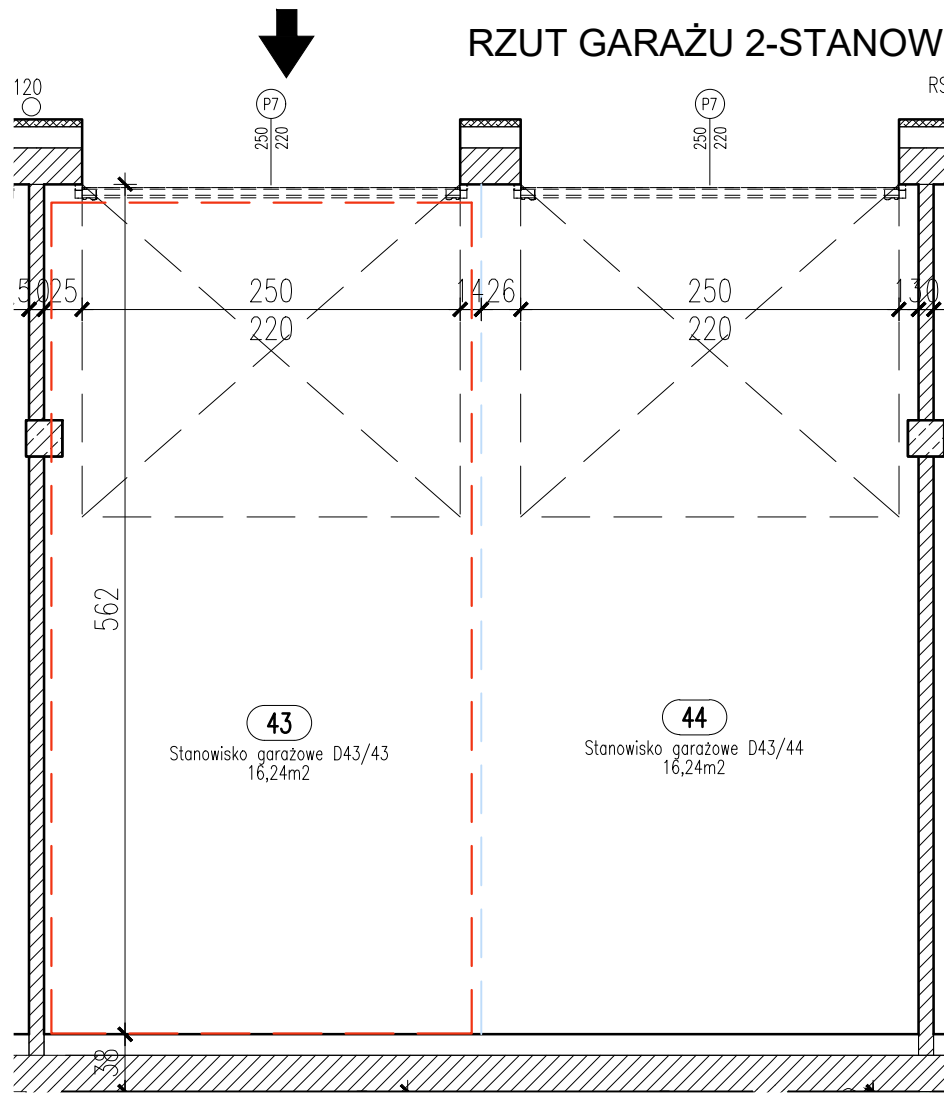


LOKALIZACJA INWESTYCJI

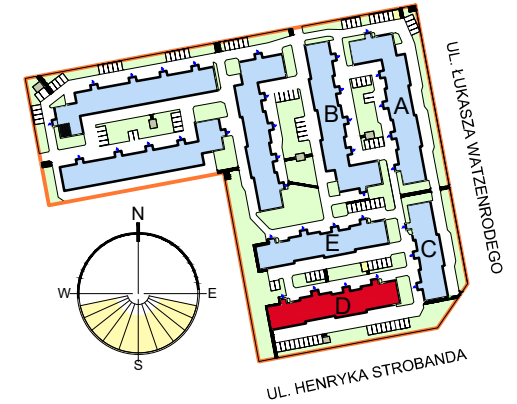

STANOWISKO GARAŻOWE D43/43 W GARAŻU 2-STANOWISKOWYM D43 SKALA 1:50

LOKALIZACJA GARAŻU W BLOKU

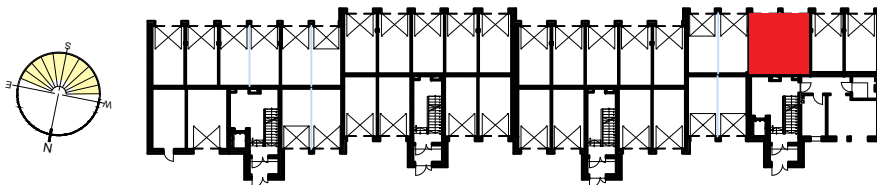

POZIOM 0 - PIĘTRO 0

Zestawienie pomieszczeń

Numer	Nazwa	Powierzchnia
43	Stanowisko garażowe D43/43	16,24m ²
		16,24m ²

OSIEDLE "ZIELONY ZAKĄTEK" UL. WATZENRODEGO 29-31, TORUŃ

KARTA GARAŻU

