

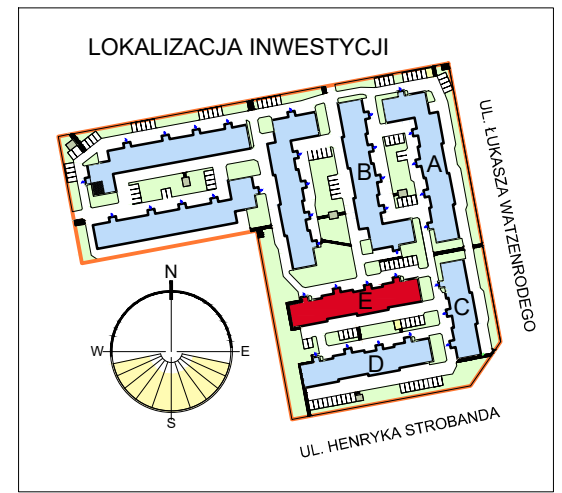


RZUT GARAŻU 2-STANOWISKOWEGO E10

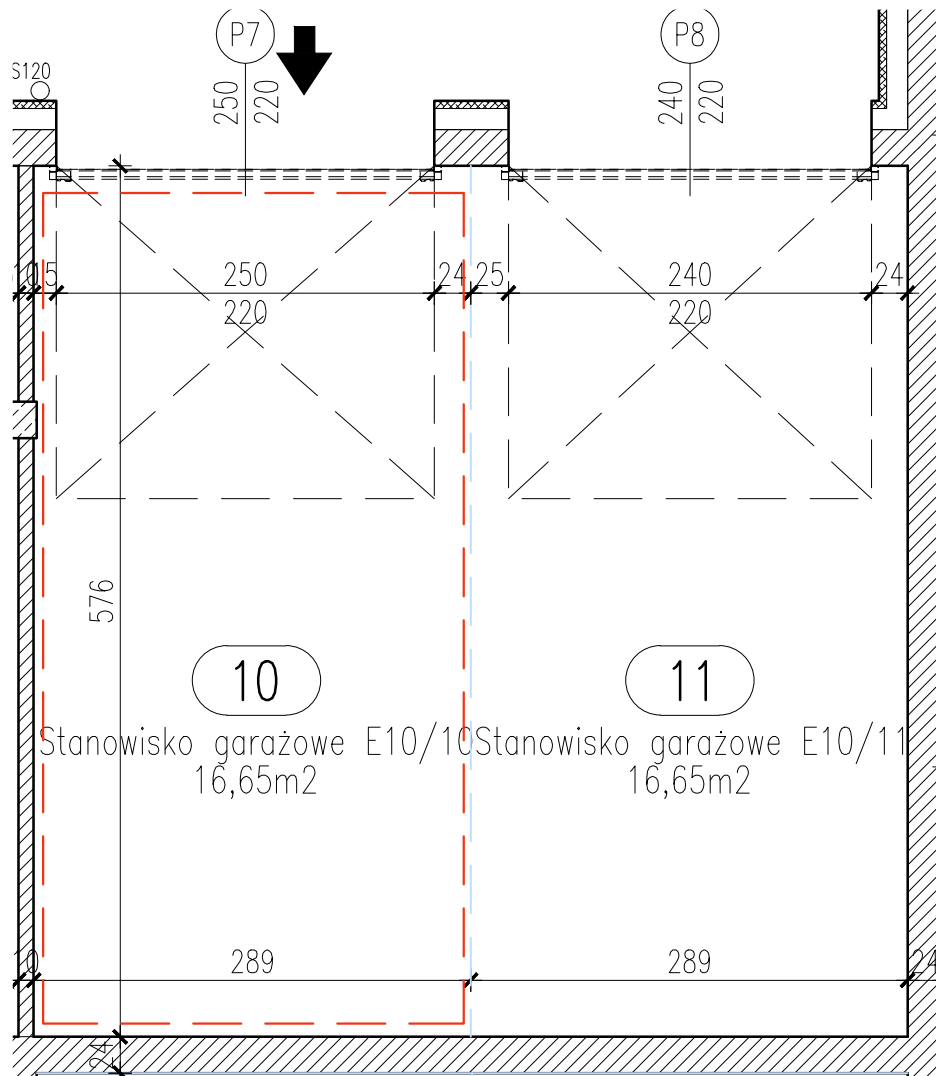

**STANOWISKO GARAŻOWE E10/10
W GARAŻU 2-STANOWISKOWYM E10
SKALA 1:50**

LOKALIZACJA GARAŻU W BLOKU

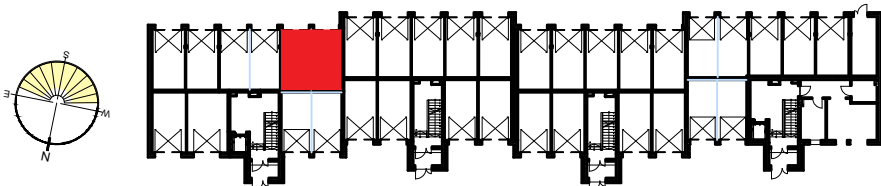

POZIOM 0 - PIĘTRO 0

Zestawienie pomieszczeń

| Numer | Nazwa | Powierzchnia |
|-------|----------------------------|---------------------|
| 10 | Stanowisko garażowe E10/10 | 16,65m ² |
| | | 16,65m ² |

OSIEDLE "ZIELONY ZAKĄTEK" UL. WATZENRODEGO 29-31, TORUŃ

KARTA GARAŻU

