



# RZUT GARAŻU 2-STANOWISKOWEGO E12

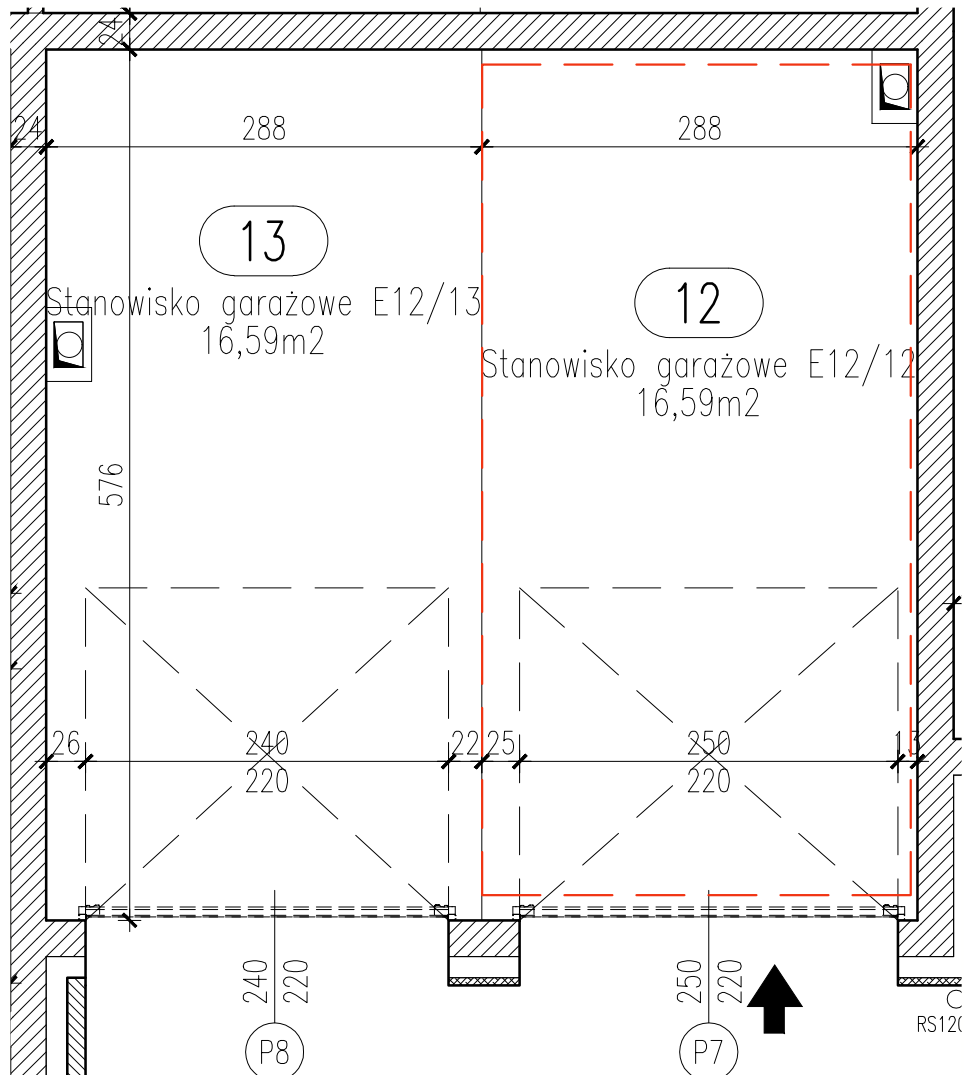


## LOKALIZACJA INWESTYCJI

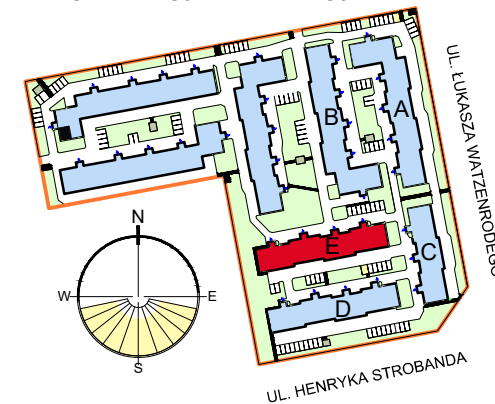

## STANOWISKO GARAŻOWE E12/12 W GARAŻU 2-STANOWISKOWYM E12 SKALA 1:50

## LOKALIZACJA GARAŻU W BLOKU

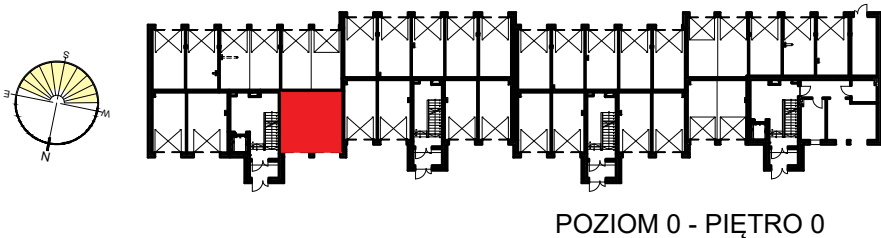

OSIEDLE "ZIELONY ZAKĄTEK" UL. WATZENRODEGO 29-31, TORUŃ

## KARTA GARAŻU

Zestawienie pomieszczeń		
Numer	Nazwa	Powierzchnia
12	Stanowisko garażowe E12/12	16,59m <sup>2</sup>
		16,59m <sup>2</sup>

