


RZUT GARAŻU E17
SKALA 1:50

LOKALIZACJA GARAŻU W BLOKU

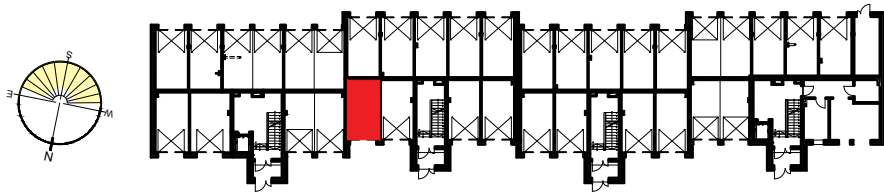

POZIOM 0 - PIĘTRO 0

Zestawienie
pomieszczeń

Numer	Nazwa	Powierzchnia
17	Garaz E17	18,03m2
		18,03m2

OSIEDLE "ZIELONY ZAKĄTEK" UL. WATZENRODEGO 29-31, TORUŃ

KARTA GARAŻU

