



30  
 Garaż E30  
 18,03m<sup>2</sup>

RZUT GARAŻU E30  
 SKALA 1:50

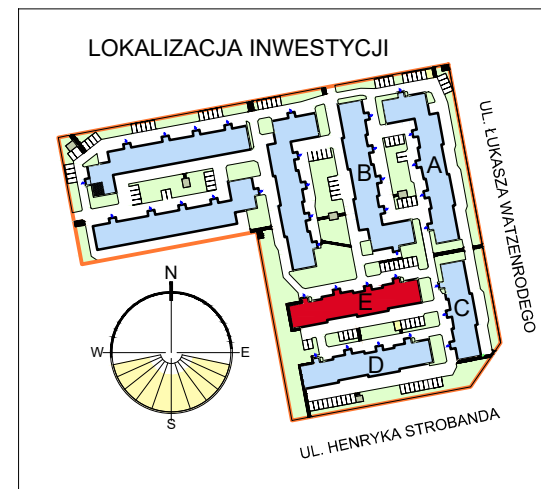

LOKALIZACJA GARAŻU W BLOKU

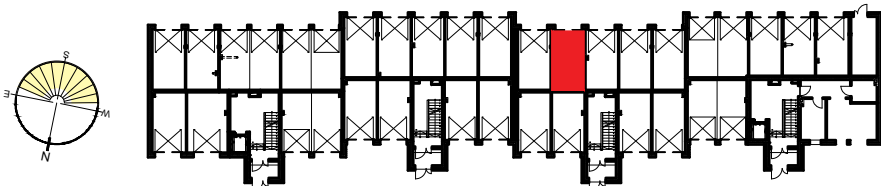

POZIOM 0 - PIĘTRO 0

Zestawienie  
 pomieszczeń

Numer	Nazwa	Powierzchnia
30	Garaż E30	18,03m <sup>2</sup>
		18,03m <sup>2</sup>

OSIEDLE "ZIELONY ZAKĄTEK" UL. WATZENRODEGO 29-31, TORUŃ

KARTA GARAŻU

