


RZUT GARAŻU E32
SKALA 1:50

LOKALIZACJA GARAŻU W BLOKU

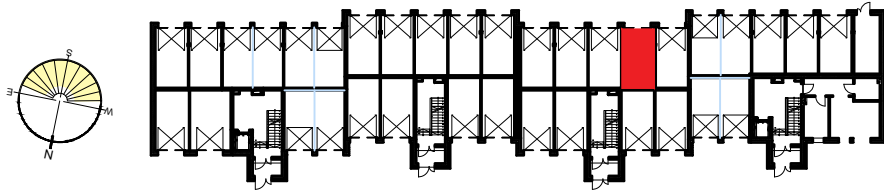

POZIOM 0 - PIĘTRO 0

Zestawienie
pomieszczeń

Numer	Nazwa	Powierzchnia
32	Garaż E32	17,86m ²
		17,86m ²

OSIEDLE "ZIELONY ZAKĄTEK" UL. WATZENRODEGO 29-31, TORUŃ

KARTA GARAŻU

