

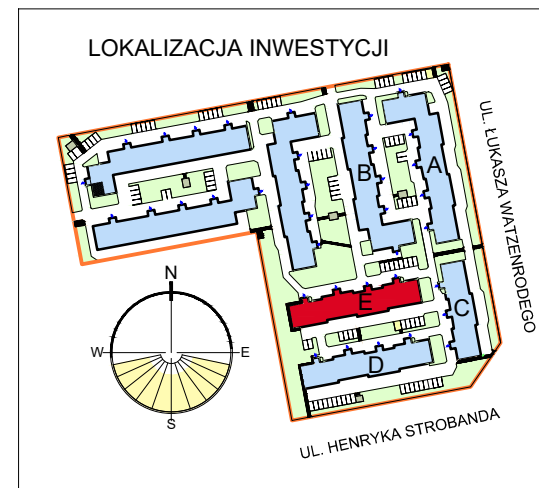


# RZUT GARAŻU 2-STANOWISKOWEGO E39

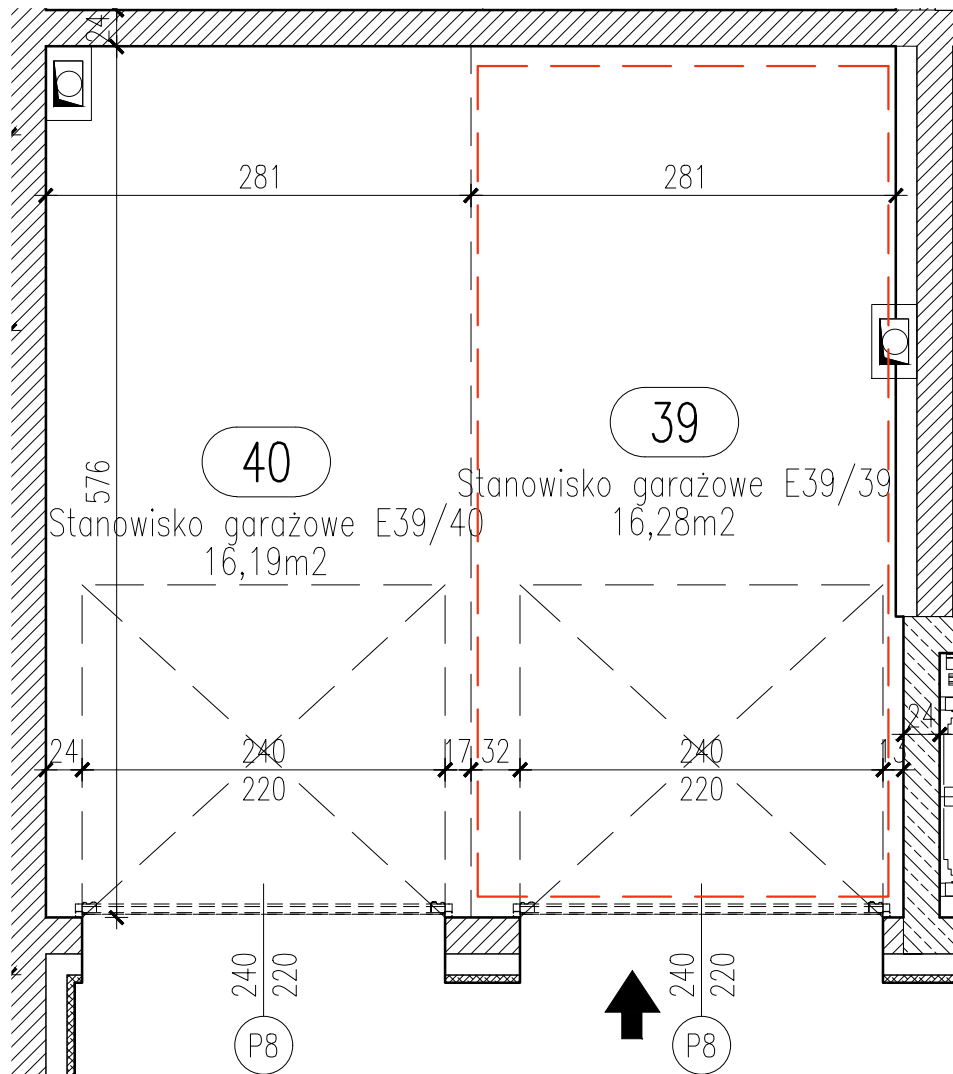

## STANOWISKO GARAŻOWE E39/39 W GARAŻU 2-STANOWISKOWYM E39 SKALA 1:50

### LOKALIZACJA GARAŻU W BLOKU

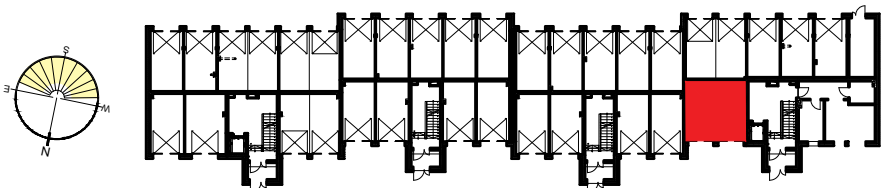

POZIOM 0 - PIĘTRO 0

Zestawienie pomieszczeń		
Numer	Nazwa	Powierzchnia
39	Stanowisko garażowe E39/39	16,28m <sup>2</sup>
		16,28m <sup>2</sup>

OSIEDLE "ZIELONY ZAKĄTEK" UL. WATZENRODEGO 29-31, TORUŃ

## KARTA GARAŻU

