



# RZUT GARAŻU 2-STANOWISKOWEGO E41

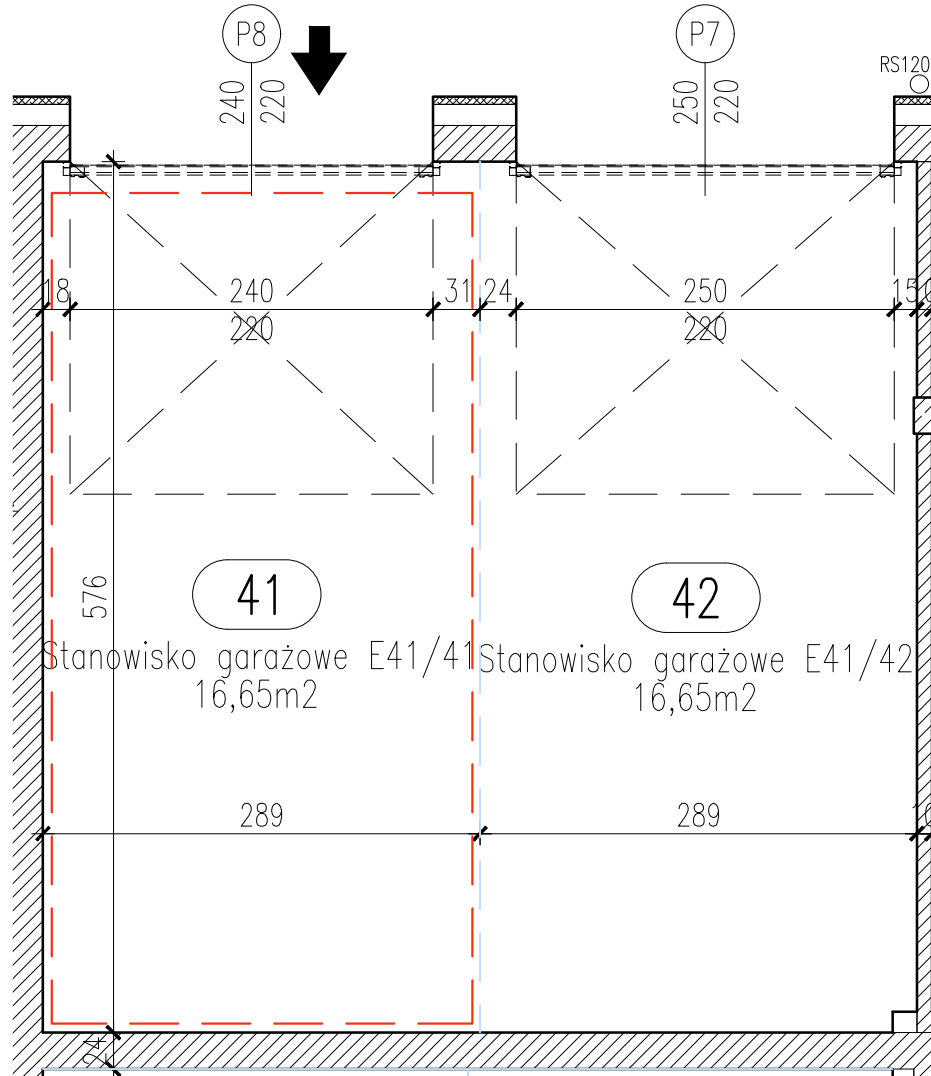


## LOKALIZACJA INWESTYCJI

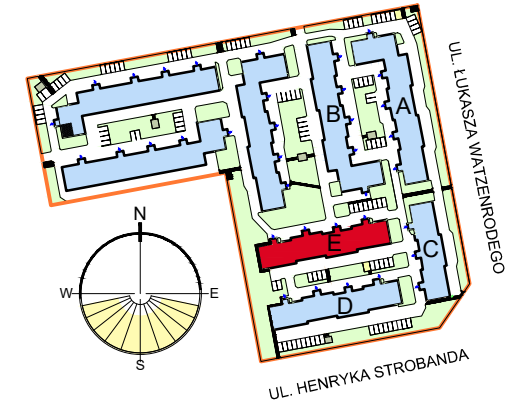

## STANOWISKO GARAŻOWE E41/41 W GARAŻU 2-STANOWISKOWYM E41 SKALA 1:50

## LOKALIZACJA GARAŻU W BLOKU

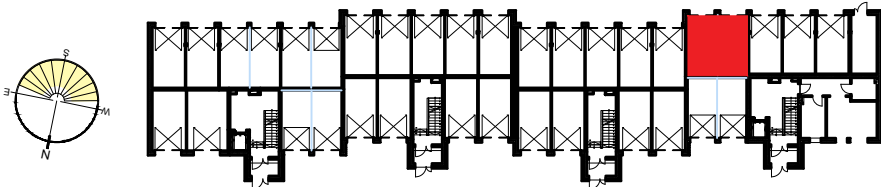

POZIOM 0 - PIĘTRO 0

### Zestawienie pomieszczeń

Numer	Nazwa	Powierzchnia
41	Stanowisko garażowe E41/41	16,65m <sup>2</sup>
		16,65m <sup>2</sup>

OSIEDLE "ZIELONY ZAKĄTEK" UL. WATZENRODEGO 29-31, TORUŃ

## KARTA GARAŻU

