


RZUT GARAŻU E45
SKALA 1:50

LOKALIZACJA GARAŻU W BLOKU

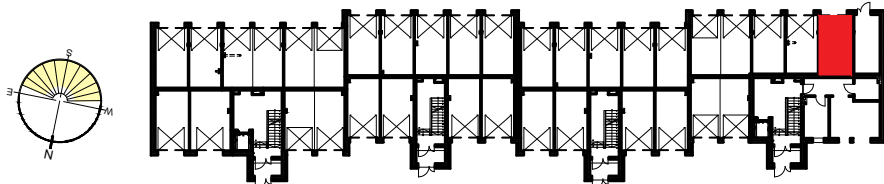

POZIOM 0 - PIĘTRO 0

Zestawienie
pomieszczeń

Numer	Nazwa	Powierzchnia
45	Garaż E45	17,43m ²
		17,43m ²

OSIEDLE "ZIELONY ZAKĄTEK" UL. WATZENRODEGO 29-31, TORUŃ

KARTA GARAŻU

