

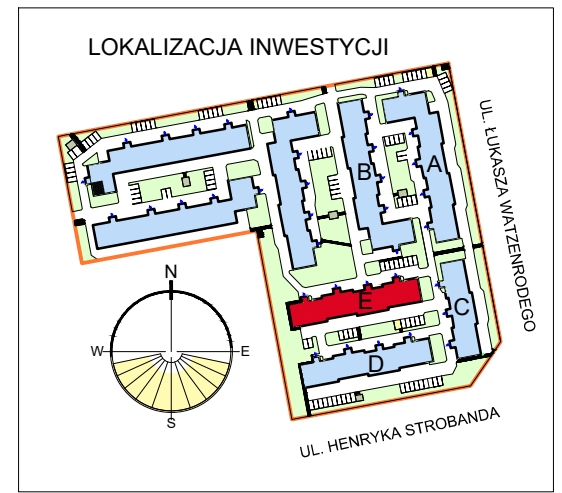


RZUT GARAŻU 2-STANOWISKOWEGO E8

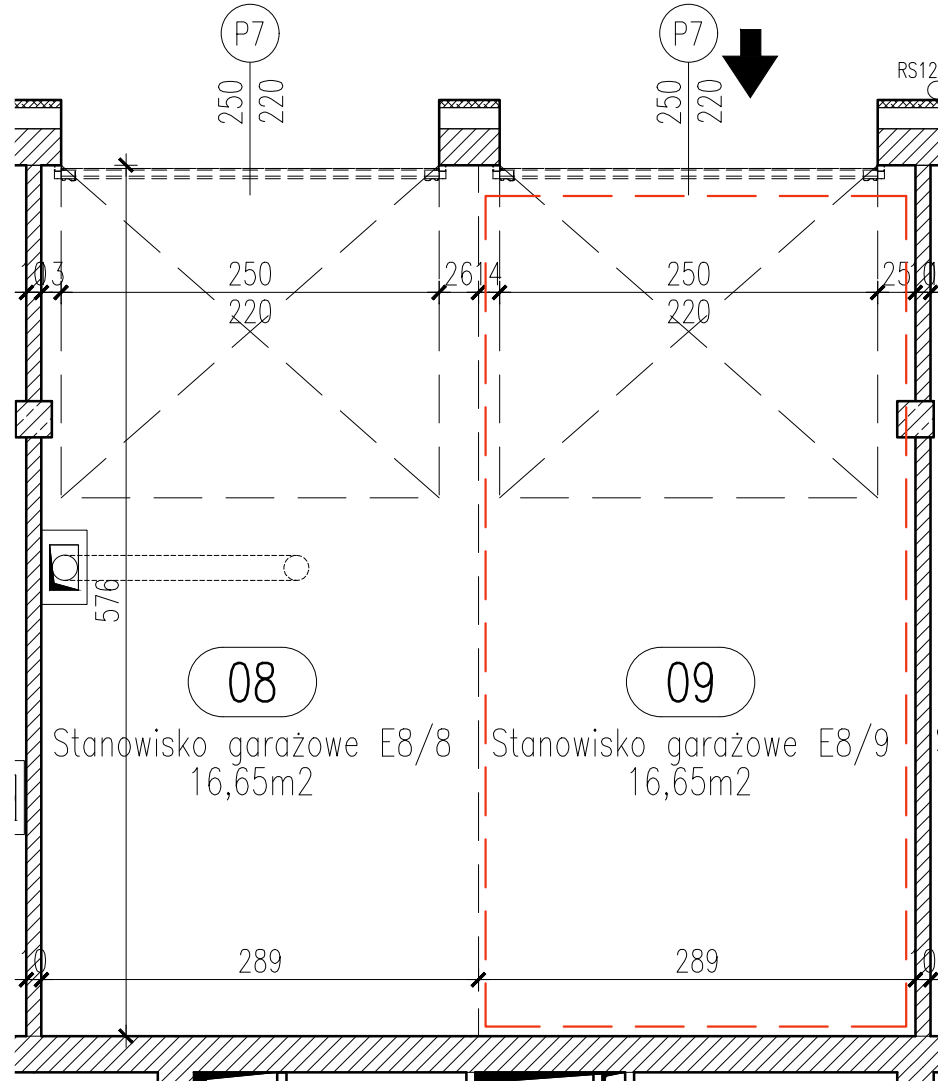

**STANOWISKO GARAŻOWE E8/9
W GARAŻU 2-STANOWISKOWYM E8
SKALA 1:50**

LOKALIZACJA GARAŻU W BLOKU

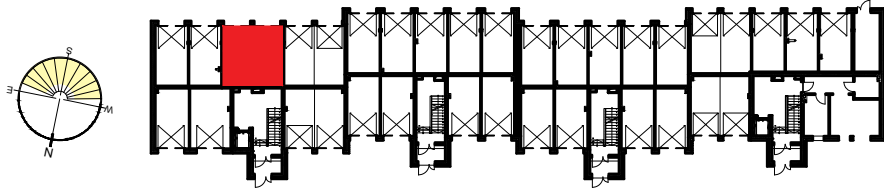

POZIOM 0 - PIĘTRO 0

Zestawienie pomieszczeń

Numer	Nazwa	Powierzchnia
09	Stanowisko garażowe E8/9	16,65m ²
		16,65m ²

OSIEDLE "ZIELONY ZAKĄTEK" UL. WATZENRODEGO 29-31, TORUŃ

KARTA GARAŻU

