

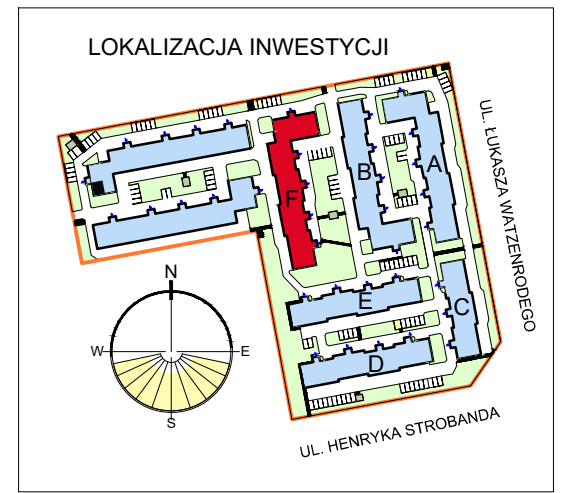


# RZUT GARAŻU 2-STANOWISKOWEGO F14

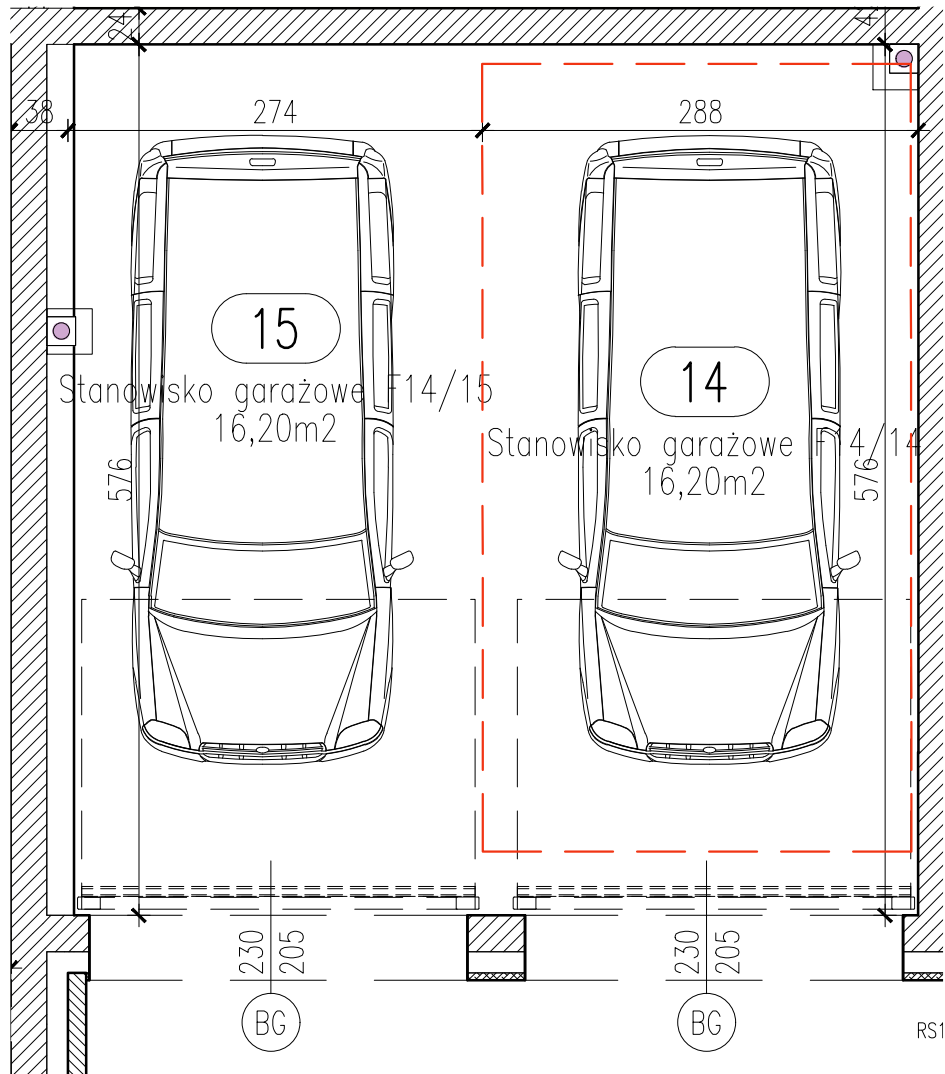

## STANOWISKO GARAŻOWE F14/14 W GARAŻU 2-STANOWISKOWYM F14 SKALA 1:50

### LOKALIZACJA GARAŻU W BLOKU

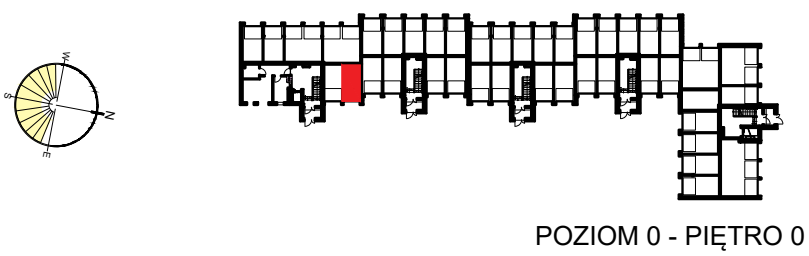

Zestawienie pomieszczeń		
Numer	Nazwa	Powierzchnia
14	Stanowisko garażowe F14/14	16,20m <sup>2</sup>
		16,20m <sup>2</sup>

OSIEDLE "ZIELONY ZAKĄTEK" UL. WATZENRODEGO 43, TORUŃ

## KARTA GARAŻU



POWIERZCHNIE LOKALI POLICZONE W ŚWIETLE ELEMENTÓW KONSTRUKCYJNYCH, BEZ UWZGLĘDNIENIA WYKOŃCZENIA ŚCIAN.