



RZUT GARAŻU 2-STANOWISKOWEGO F60

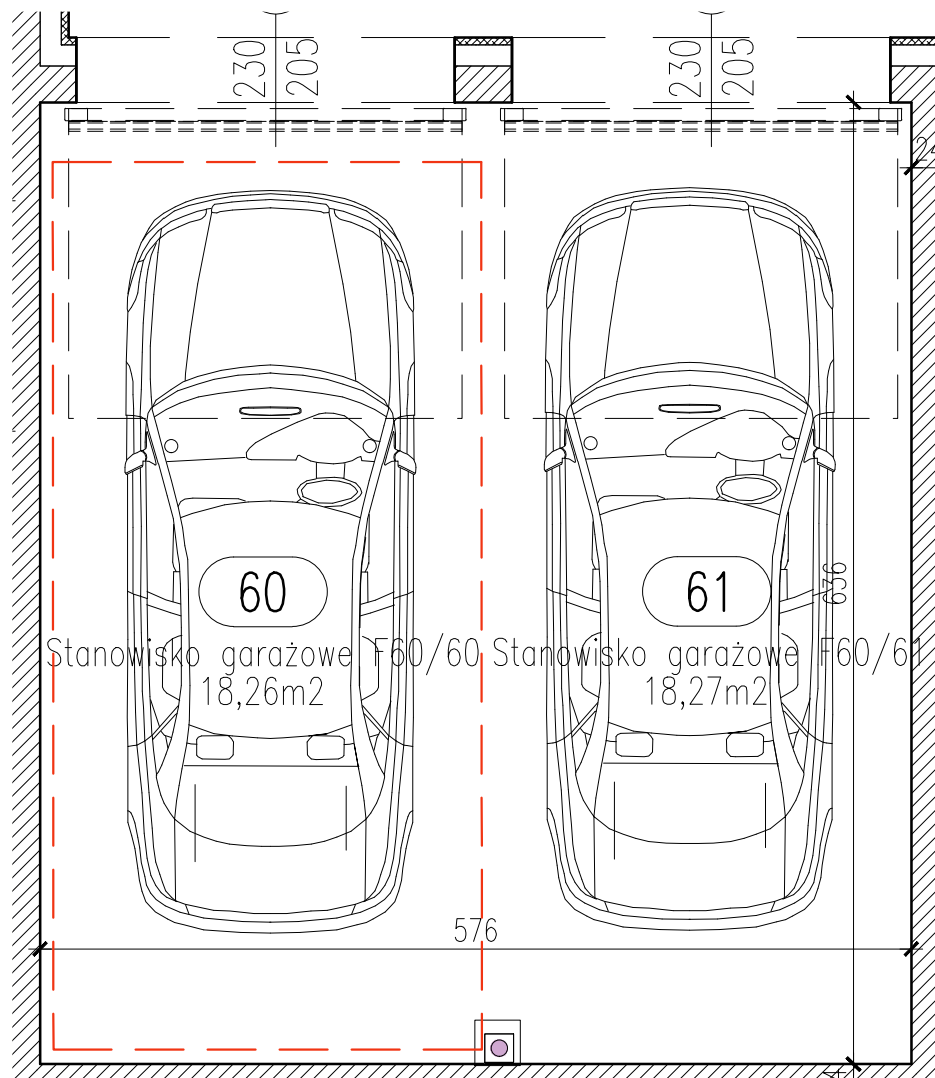



Stanowisko garażowe F60/60 18,26m²
 Stanowisko garażowe F60/61 18,27m²

LOKALIZACJA INWESTYCJI

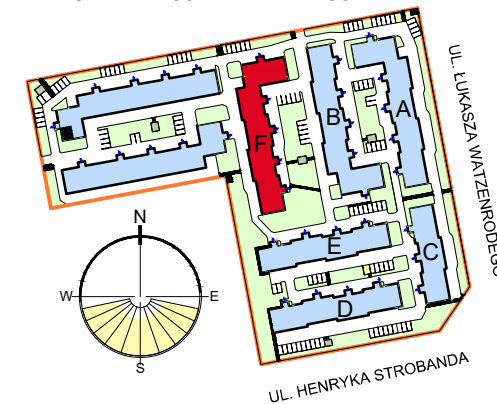

STANOWISKO GARAŻOWE F60/60 W GARAŻU 2-STANOWISKOWYM F60 SKALA 1:50

LOKALIZACJA GARAŻU W BLOKU

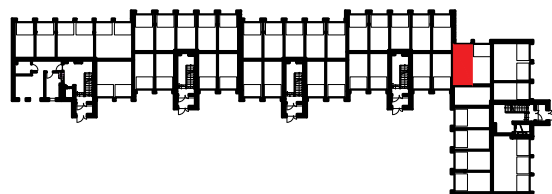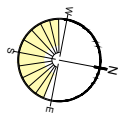

POZIOM 0 - PIĘTRO 0

Zestawienie pomieszczeń		
Numer	Nazwa	Powierzchnia
60	Stanowisko garażowe F60/60	18,26m ²
		18,26m ²

OSIEDLE "ZIELONY ZAKĄTEK" UL. WATZENRODEGO 43, TORUŃ

KARTA GARAŻU

