

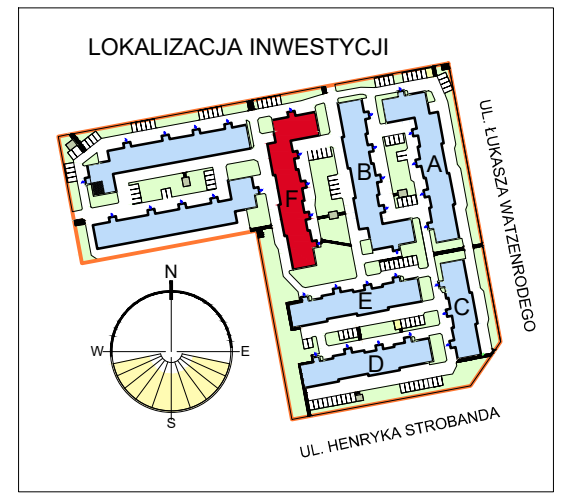
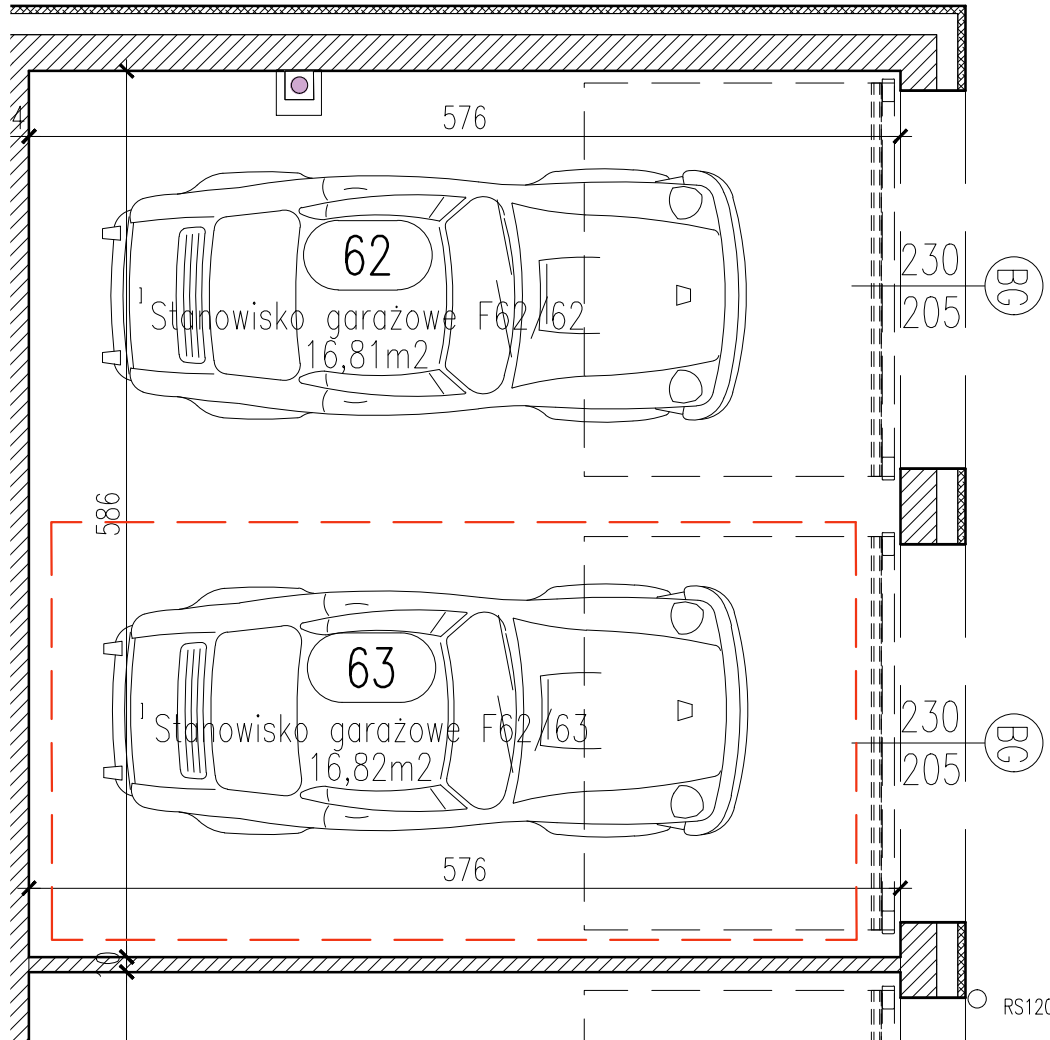


# RZUT GARAŻU 2-STANOWISKOWEGO F62

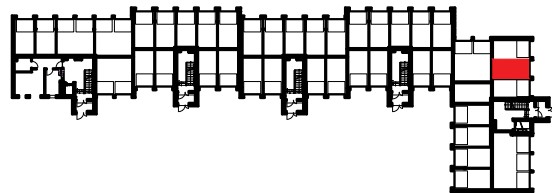

**STANOWISKO GARAŻOWE F62/63  
W GARAŻU 2-STANOWISKOWYM F62  
SKALA 1:50**

## LOKALIZACJA GARAŻU W BLOKU

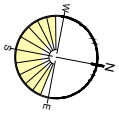

POZIOM 0 - PIĘTRO 0

Zestawienie pomieszczeń

Numer	Nazwa	Powierzchnia
63	Stanowisko garażowe F62/63	16,82m <sup>2</sup>
		16,82m <sup>2</sup>

OSIEDLE "ZIELONY ZAKĄTEK" UL. WATZENRODEGO 43, TORUŃ

## KARTA GARAŻU



POWIERZCHNIE LOKALI POLICZONE W ŚWIETLE ELEMENTÓW KONSTRUKCYJNYCH, BEZ UWZGLĘDNIENIA WYKOŃCZENIA ŚCIAN.