

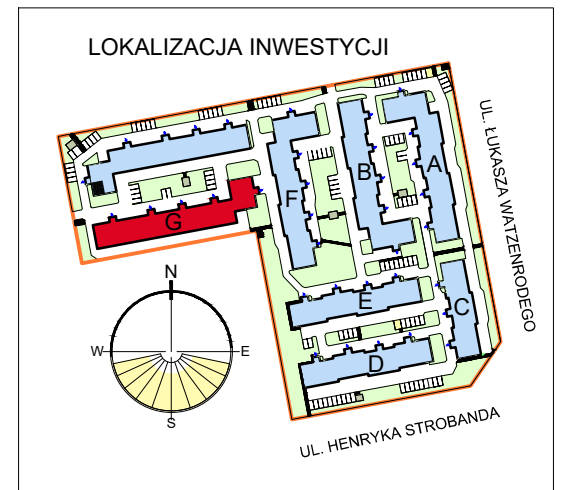
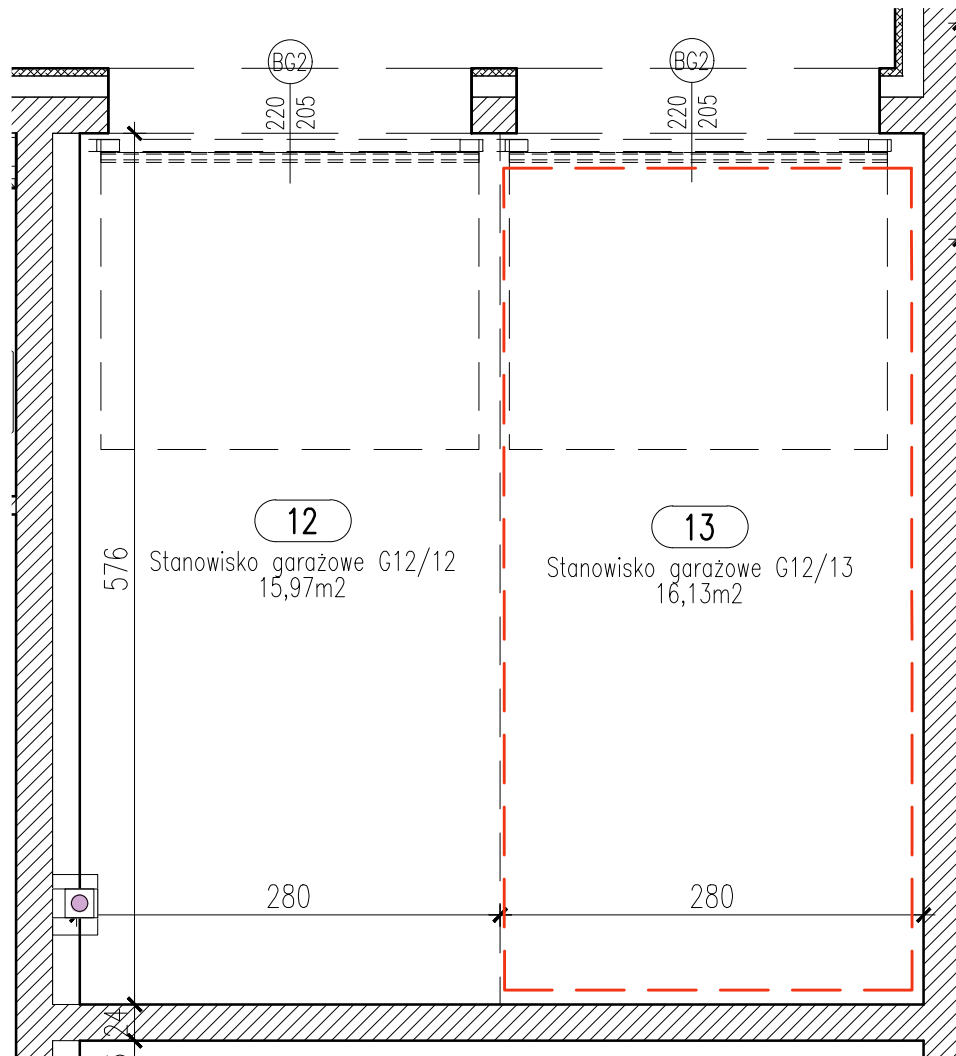


# RZUT GARAŻU 2-STANOWISKOWEGO G12

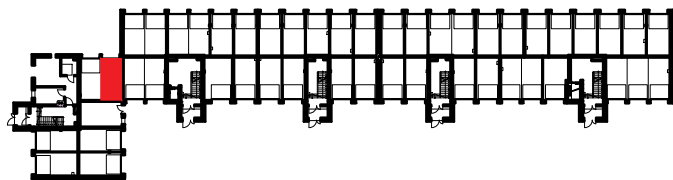

## STANOWISKO GARAŻOWE G12/13 W GARAŻU 2-STANOWISKOWYM G12 SKALA 1:50

### LOKALIZACJA GARAŻU W BLOKU

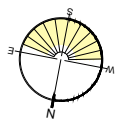

POZIOM 0 - PIĘTRO 0

#### Zestawienie pomieszczeń

Numer	Nazwa	Powierzchnia
13	Stanowisko garażowe G12/13	16,13m <sup>2</sup>
		16,13m <sup>2</sup>

OSIEDLE "ZIELONY ZAKĄTEK" UL. WATZENRODEGO 45, TORUŃ

## KARTA GARAŻU

