



RZUT GARAŻU 2-STANOWISKOWEGO G17


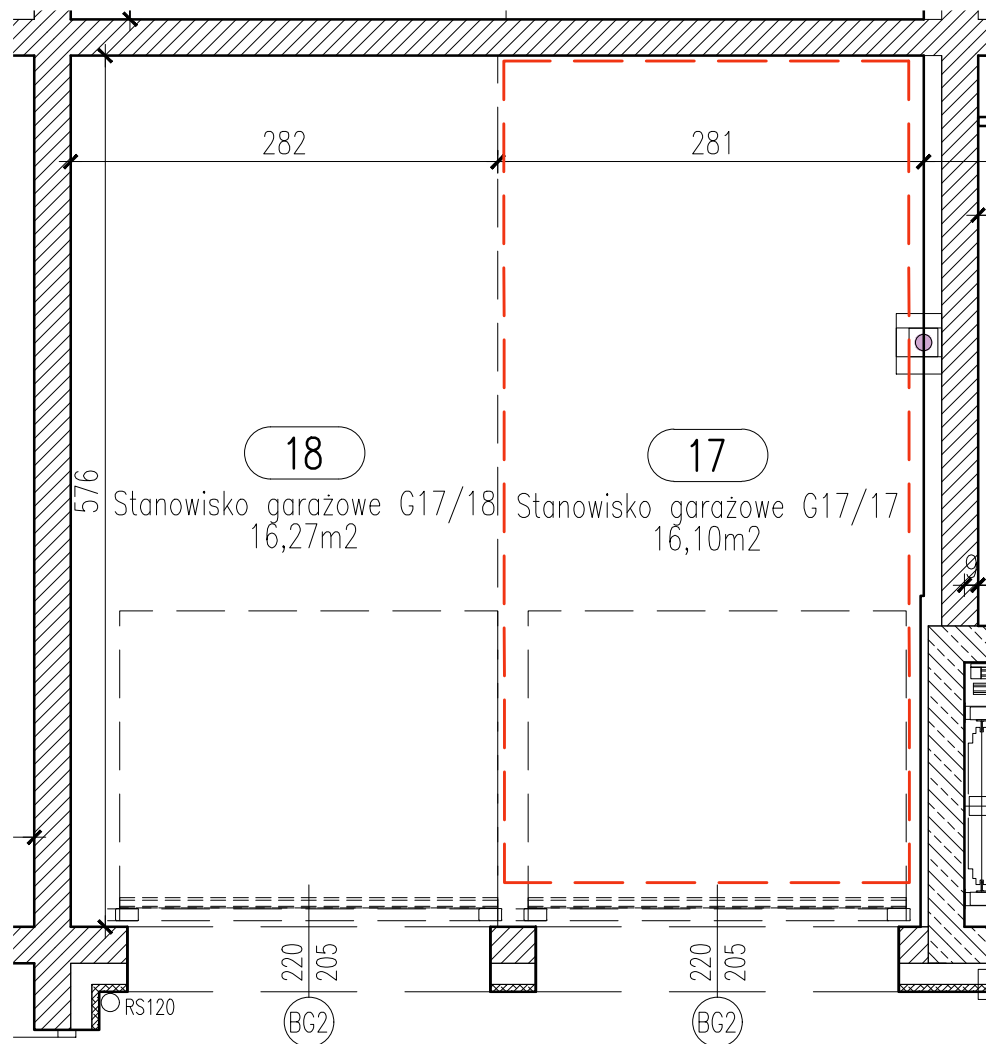


LOKALIZACJA INWESTYCJI

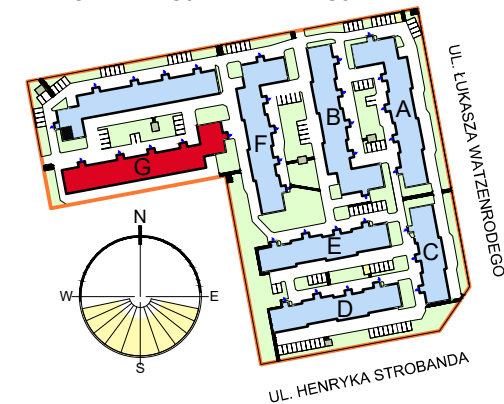

STANOWISKO GARAŻOWE G17/17 W GARAŻU 2-STANOWISKOWYM G17 SKALA 1:50

LOKALIZACJA GARAŻU W BLOKU

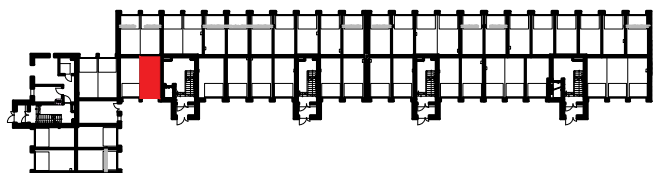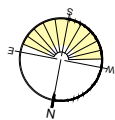

POZIOM 0 - PIĘTRO 0

Zestawienie pomieszczeń

Numer	Nazwa	Powierzchnia
17	Stanowisko garażowe G17/17	16,10m ²
		16,10m ²

OSIEDLE "ZIELONY ZAKĄTEK" UL. WATZENRODEGO 45, TORUŃ

KARTA GARAŻU

