



RZUT GARAŻU 2-STANOWISKOWEGO G17


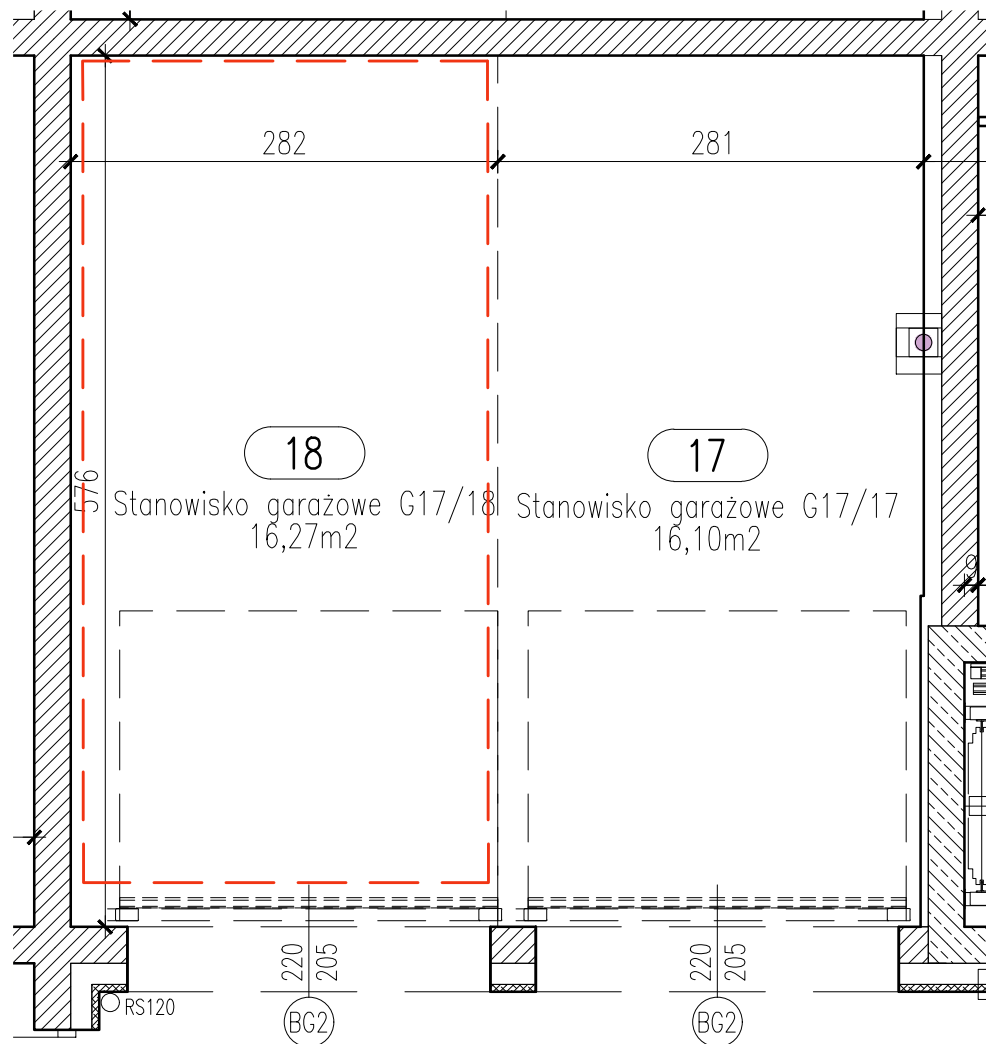


LOKALIZACJA INWESTYCJI

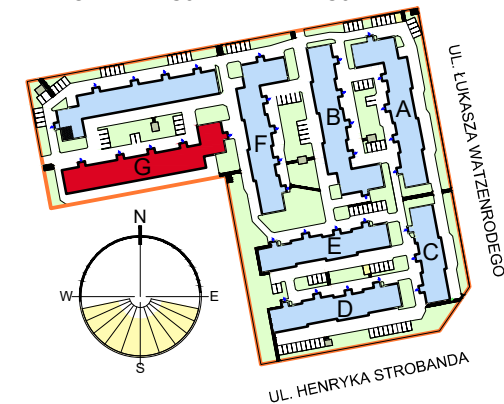

STANOWISKO GARAŻOWE G17/18 W GARAŻU 2-STANOWISKOWYM G17 SKALA 1:50

LOKALIZACJA GARAŻU W BLOKU

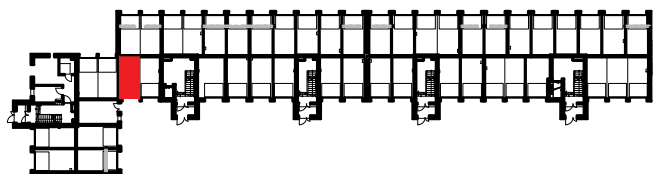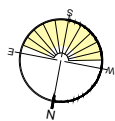

POZIOM 0 - PIĘTRO 0

Zestawienie pomieszczeń

Numer	Nazwa	Powierzchnia
18	Stanowisko garażowe G17/18	16,27m ²
		16,27m ²

OSIEDLE "ZIELONY ZAKĄTEK" UL. WATZENRODEGO 45, TORUŃ

KARTA GARAŻU

