



RZUT GARAŻU 2-STANOWISKOWEGO G19


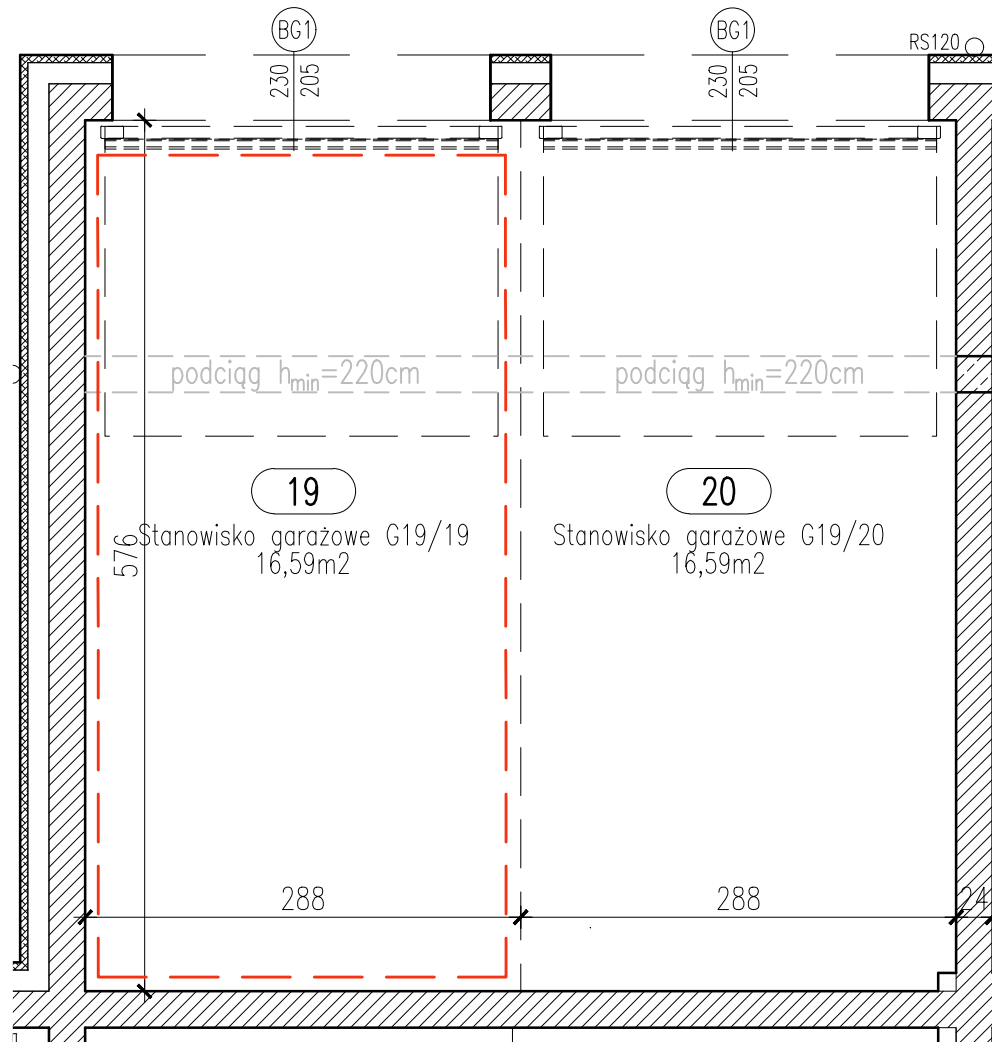


LOKALIZACJA INWESTYCJI

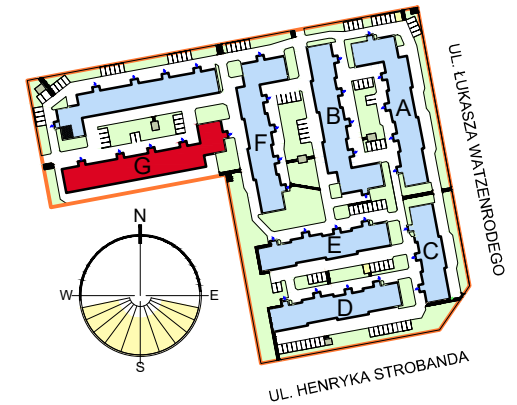

STANOWISKO GARAŻOWE G19/19 W GARAŻU 2-STANOWISKOWYM G19 SKALA 1:50

LOKALIZACJA GARAŻU W BLOKU

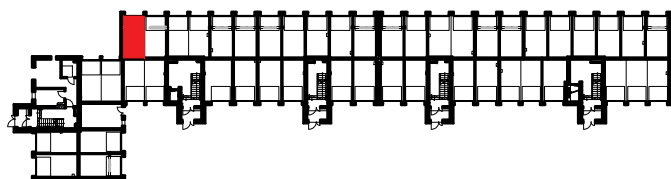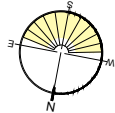

POZIOM 0 - PIĘTRO 0

Zestawienie pomieszczeń

Numer	Nazwa	Powierzchnia
19	Stanowisko garażowe G19/19	16,59m ²
		16,59m ²

OSIEDLE "ZIELONY ZAKĄTEK" UL. WATZENRODEGO 45, TORUŃ

KARTA GARAŻU

