



# RZUT GARAŻU 2-STANOWISKOWEGO G19


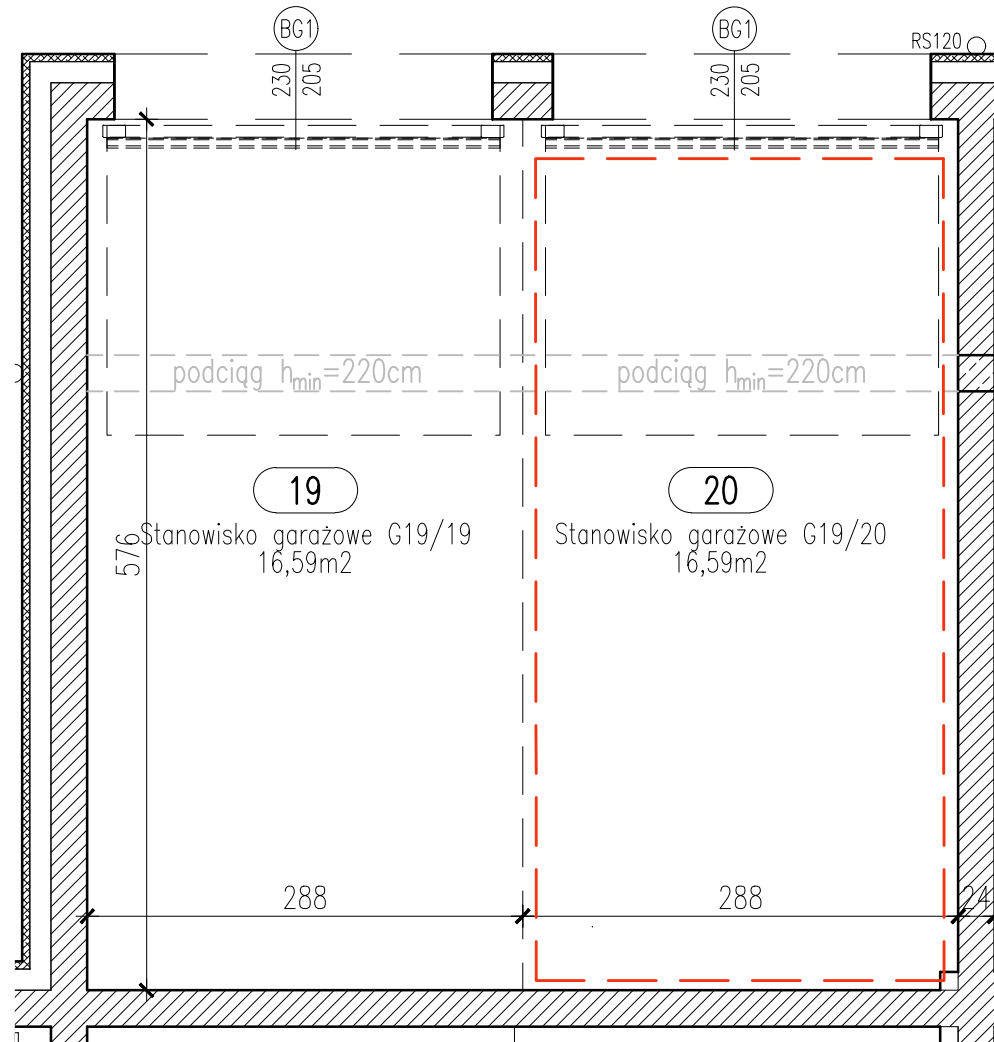


## LOKALIZACJA INWESTYCJI

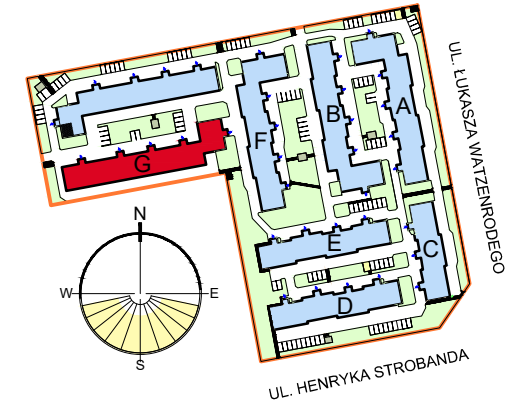

## STANOWISKO GARAŻOWE G19/20 W GARAŻU 2-STANOWISKOWYM G19 SKALA 1:50

## LOKALIZACJA GARAŻU W BLOKU

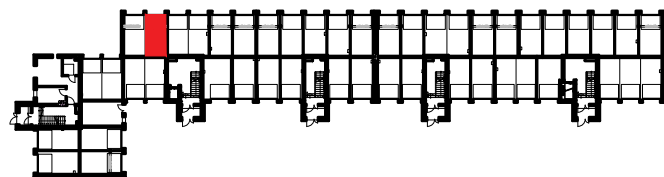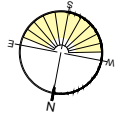

POZIOM 0 - PIĘTRO 0

### Zestawienie pomieszczeń

| Numer | Nazwa                      | Powierzchnia        |
|-------|----------------------------|---------------------|
| 20    | Stanowisko garażowe G19/20 | 16,59m <sup>2</sup> |
|       |                            | 16,59m <sup>2</sup> |

OSIEDLE "ZIELONY ZAKĄTEK" UL. WATZENRODEGO 45, TORUŃ

## KARTA GARAŻU

