



RZUT GARAŻU 2-STANOWISKOWEGO G21


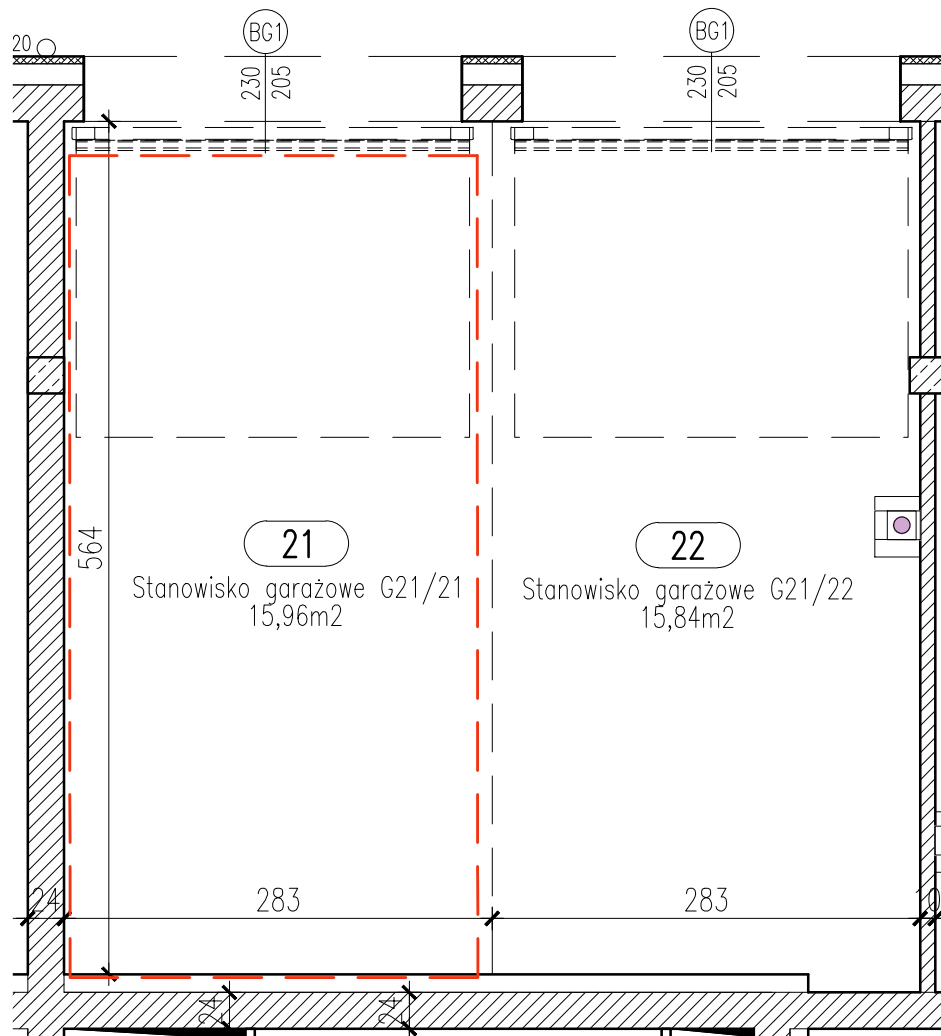


LOKALIZACJA INWESTYCJI

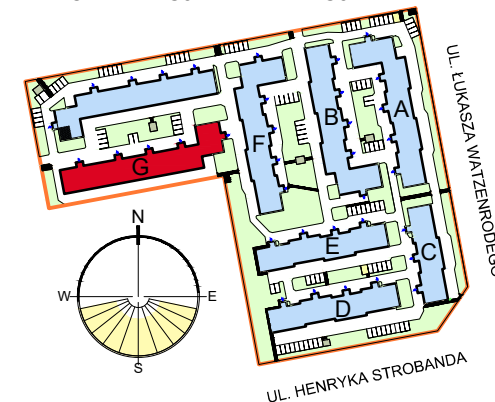

STANOWISKO GARAŻOWE G21/21 W GARAŻU 2-STANOWISKOWYM G21 SKALA 1:50

LOKALIZACJA GARAŻU W BLOKU

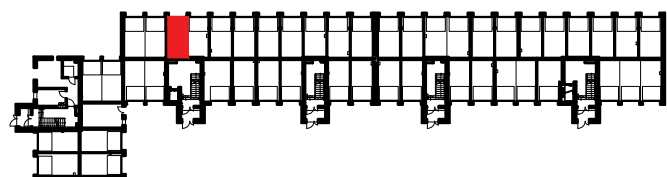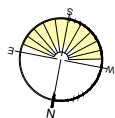

POZIOM 0 - PIĘTRO 0

Zestawienie pomieszczeń

Numer	Nazwa	Powierzchnia
21	Stanowisko garażowe G21/21	15,96m ²
		15,96m ²

OSIEDLE "ZIELONY ZAKĄTEK" UL. WATZENRODEGO 45, TORUŃ

KARTA GARAŻU

