

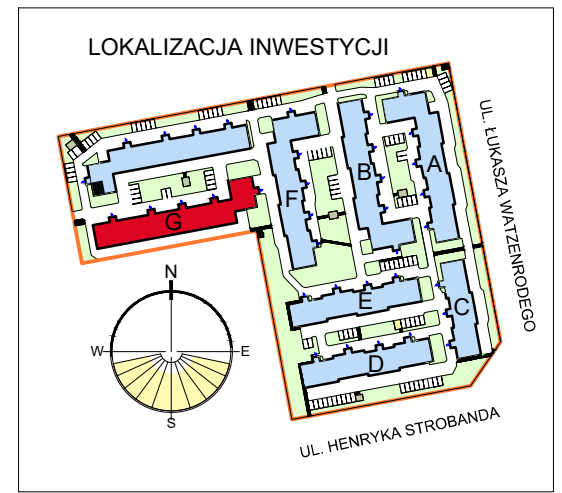
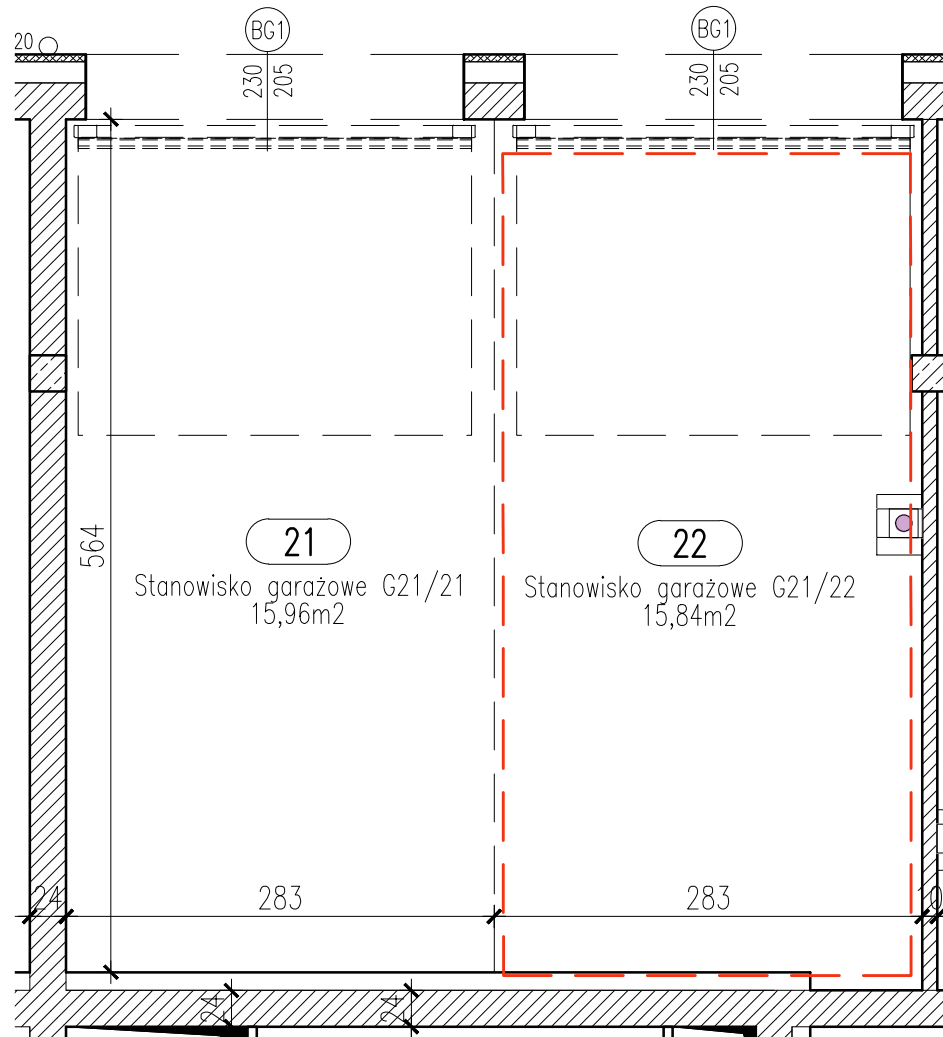


RZUT GARAŻU 2-STANOWISKOWEGO G21

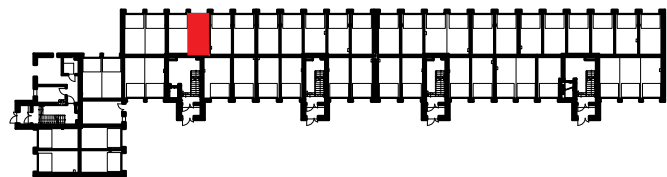

STANOWISKO GARAŻOWE G21/22 W GARAŻU 2-STANOWISKOWYM G21 SKALA 1:50

LOKALIZACJA GARAŻU W BLOKU

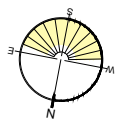

POZIOM 0 - PIĘTRO 0

Zestawienie pomieszczeń

Numer	Nazwa	Powierzchnia
22	Stanowisko garażowe G21/22	15,84m ²
		15,84m ²

OSIEDLE "ZIELONY ZAKĄTEK" UL. WATZENRODEGO 45, TORUŃ

KARTA GARAŻU

