



RZUT GARAŻU 2-STANOWISKOWEGO G44

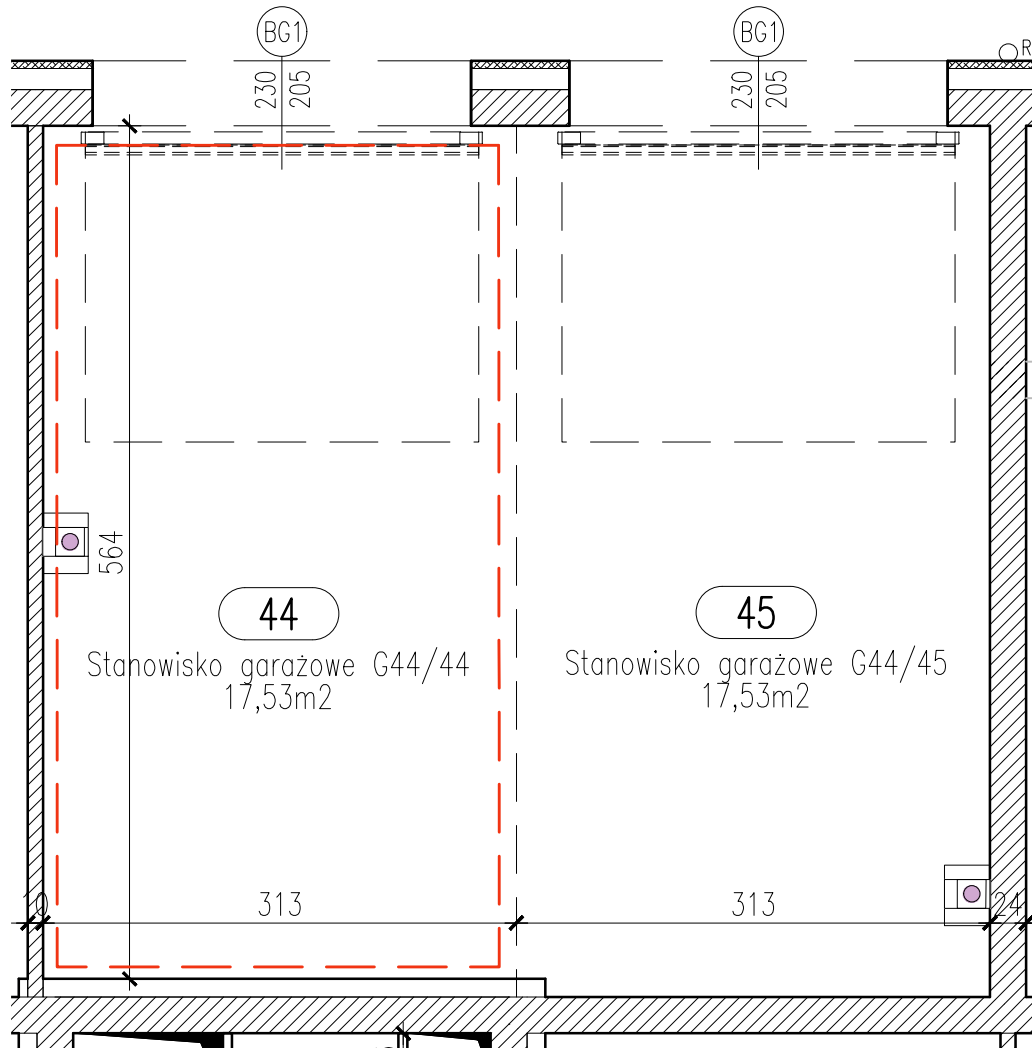



LOKALIZACJA INWESTYCJI

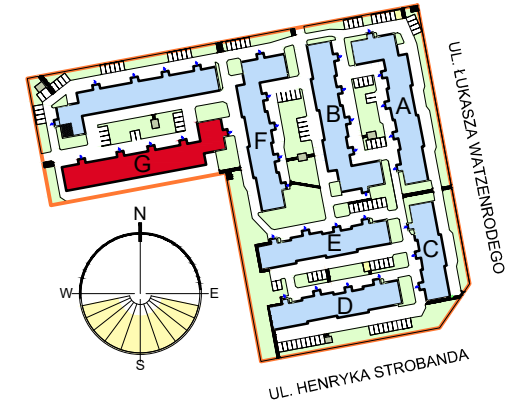

STANOWISKO GARAŻOWE G44/44 W GARAŻU 2-STANOWISKOWYM G44

SKALA 1:50

LOKALIZACJA GARAŻU W BLOKU

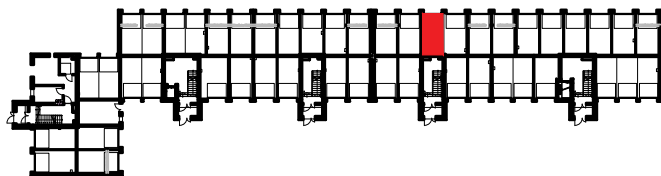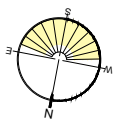

POZIOM 0 - PIĘTRO 0

Zestawienie pomieszczeń

Numer	Nazwa	Powierzchnia
44	Stanowisko garażowe G44/44	17,53m ²
		17,53m ²

OSIEDLE "ZIELONY ZAKĄTEK" UL. WATZENRODEGO 45, TORUŃ

KARTA GARAŻU

