



# RZUT GARAŻU 2-STANOWISKOWEGO G44

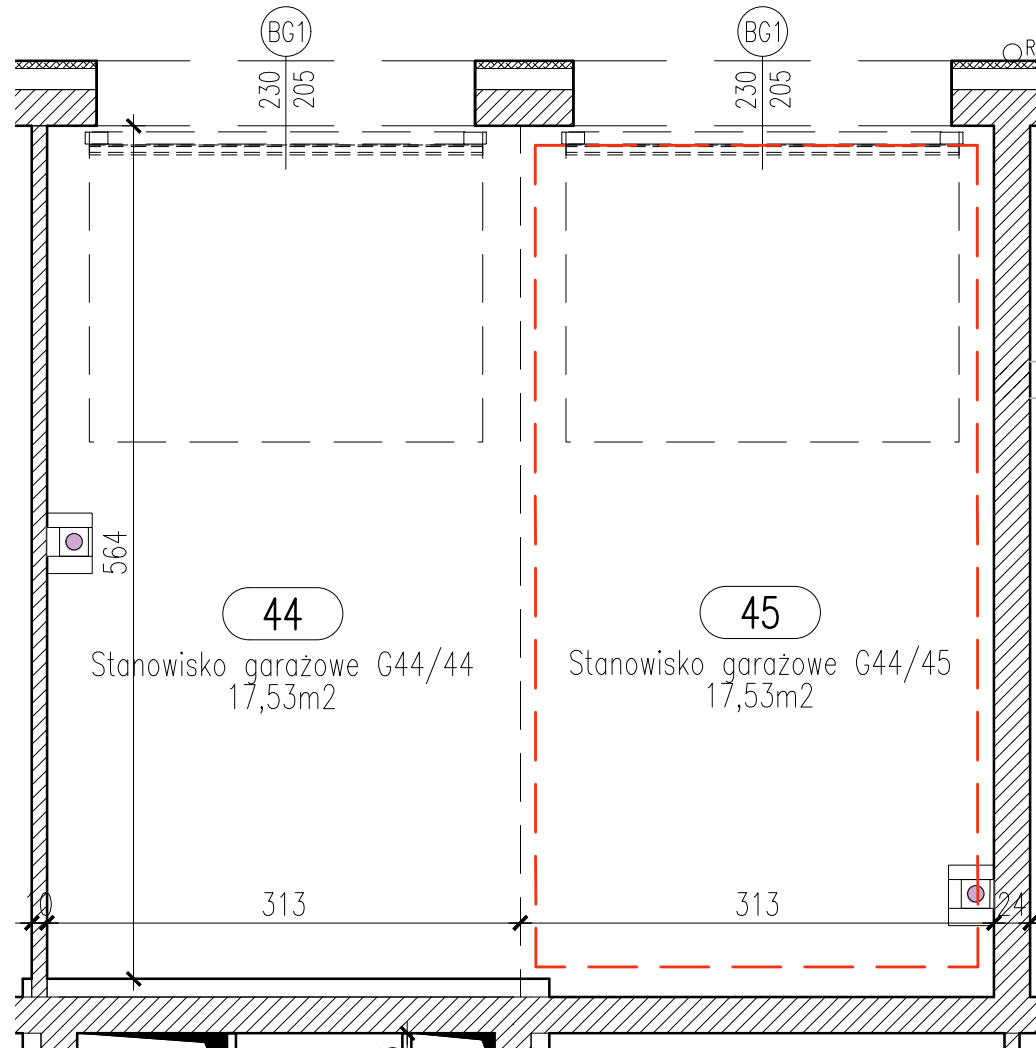



## LOKALIZACJA INWESTYCJI

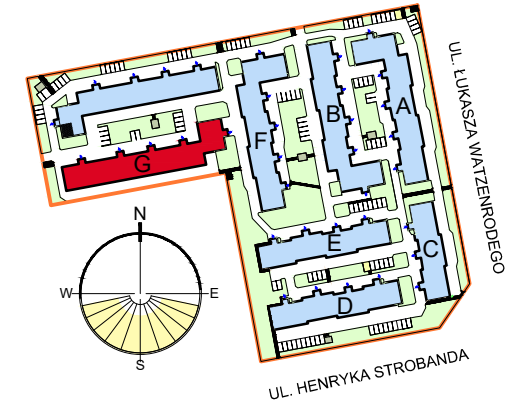

## STANOWISKO GARAŻOWE G44/45 W GARAŻU 2-STANOWISKOWYM G44

SKALA 1:50

## LOKALIZACJA GARAŻU W BLOKU

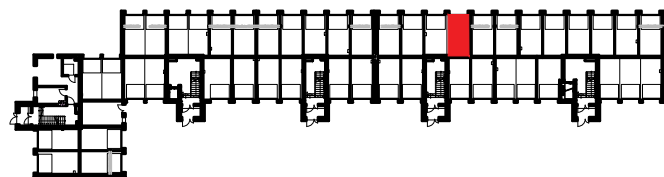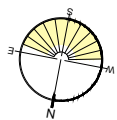

POZIOM 0 - PIĘTRO 0

### Zestawienie pomieszczeń

Numer	Nazwa	Powierzchnia
45	Stanowisko garażowe G44/45	17,91m <sup>2</sup>
		17,91m <sup>2</sup>

OSIEDLE "ZIELONY ZAKĄTEK" UL. WATZENRODEGO 45, TORUŃ

## KARTA GARAŻU

