



RZUT GARAŻU 2-STANOWISKOWEGO G53


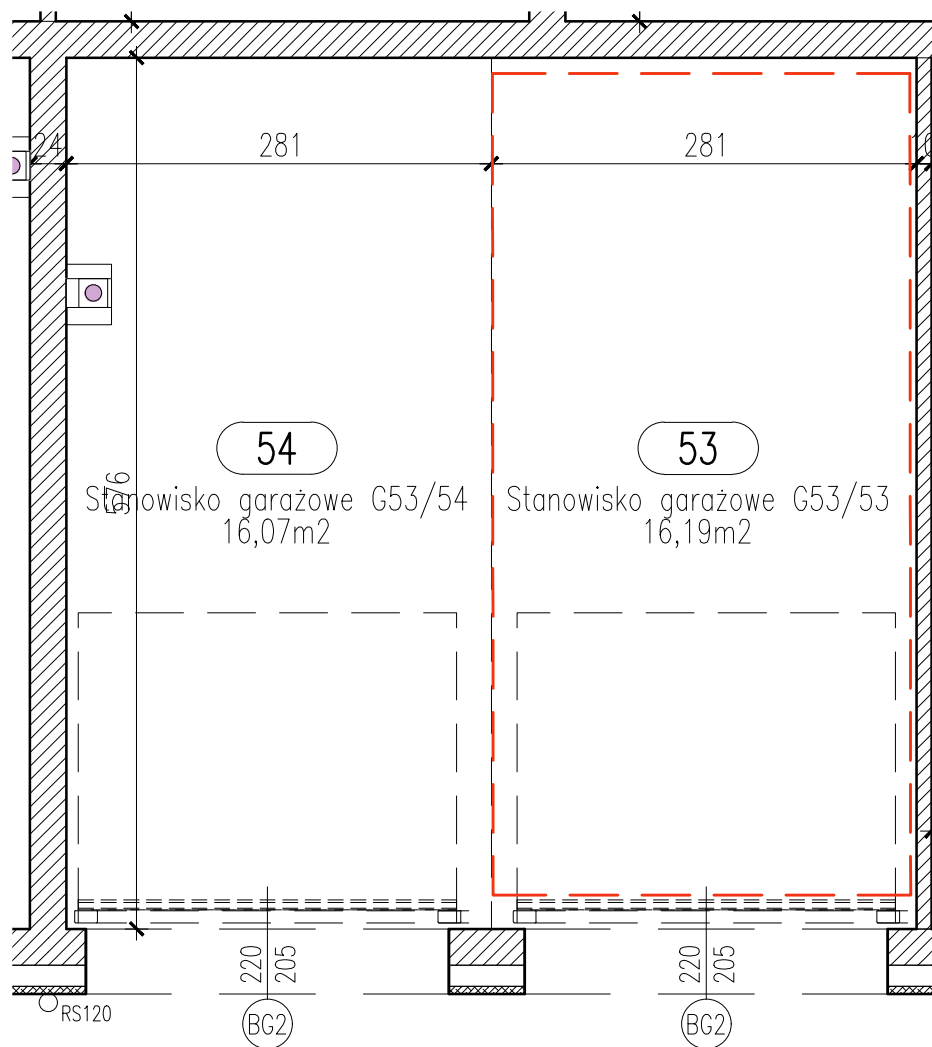


LOKALIZACJA INWESTYCJI

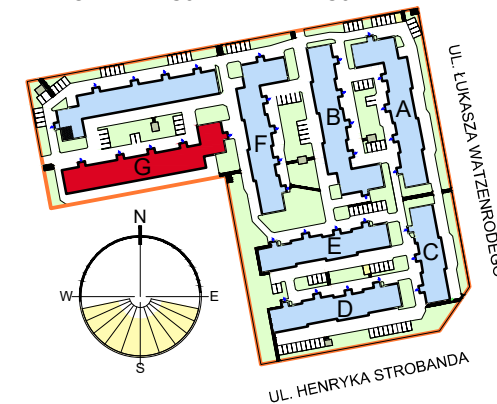

STANOWISKO GARAŻOWE G53/53 W GARAŻU 2-STANOWISKOWYM G53 SKALA 1:50

LOKALIZACJA GARAŻU W BLOKU

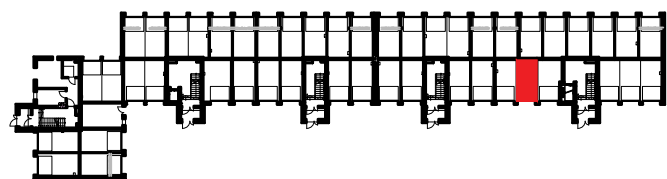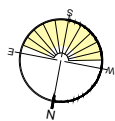

POZIOM 0 - PIĘTRO 0

Zestawienie pomieszczeń

| Numer | Nazwa | Powierzchnia |
|-------|----------------------------|---------------------|
| 53 | Stanowisko garażowe G53/53 | 16,19m ² |
| | | 16,19m ² |

OSIEDLE "ZIELONY ZAKĄTEK" UL. WATZENRODEGO 45, TORUŃ

KARTA GARAŻU

