



RZUT GARAŻU 2-STANOWISKOWEGO G53


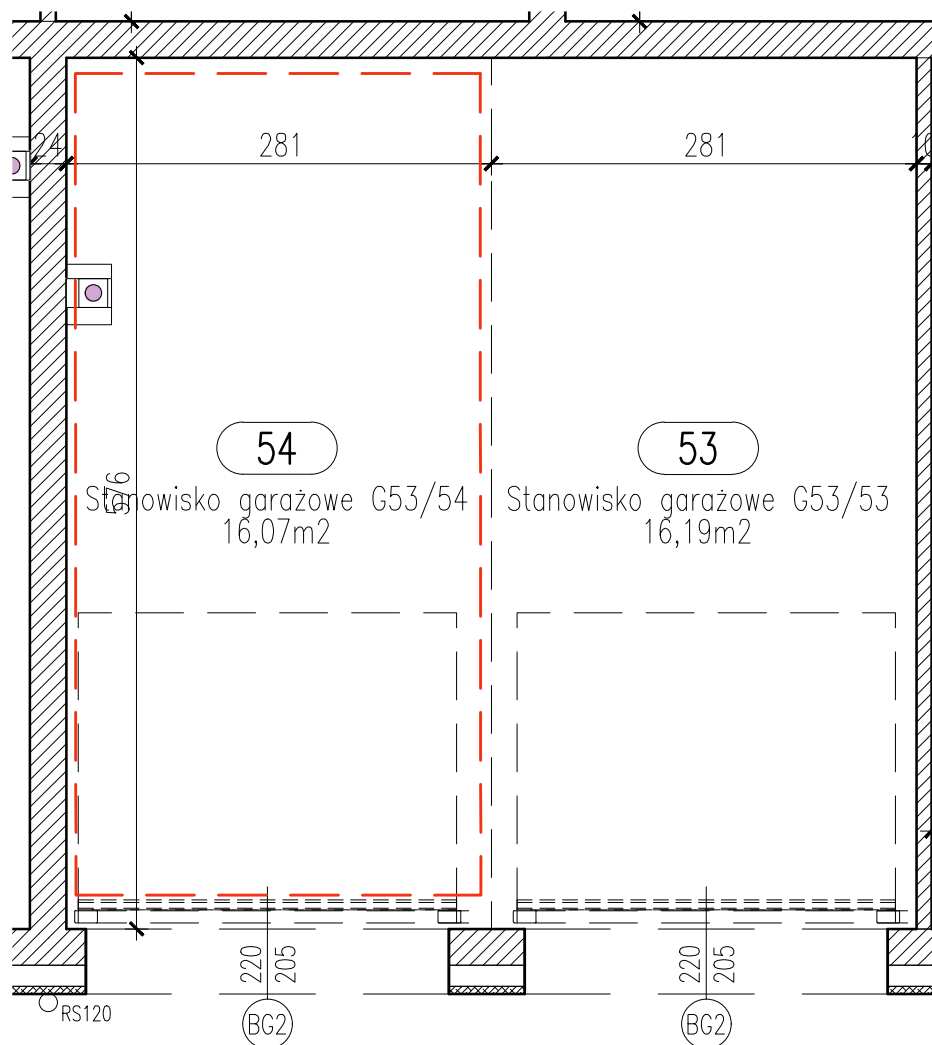


LOKALIZACJA INWESTYCJI

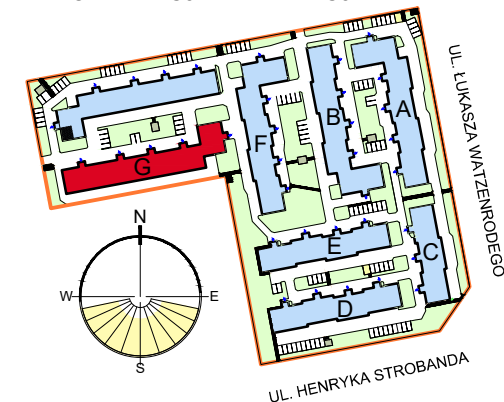

STANOWISKO GARAŻOWE G53/54 W GARAŻU 2-STANOWISKOWYM G53 SKALA 1:50

LOKALIZACJA GARAŻU W BLOKU

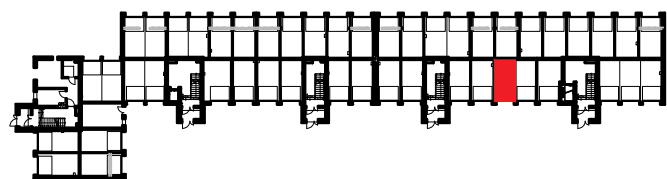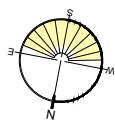

POZIOM 0 - PIĘTRO 0

Zestawienie pomieszczeń

Numer	Nazwa	Powierzchnia
54	Stanowisko garażowe G53/54	16,07m ²
		16,07m ²

OSIEDLE "ZIELONY ZAKĄTEK" UL. WATZENRODEGO 45, TORUŃ

KARTA GARAŻU

