



## RZUT GARAŻU 3-STANOWISKOWEGO G62


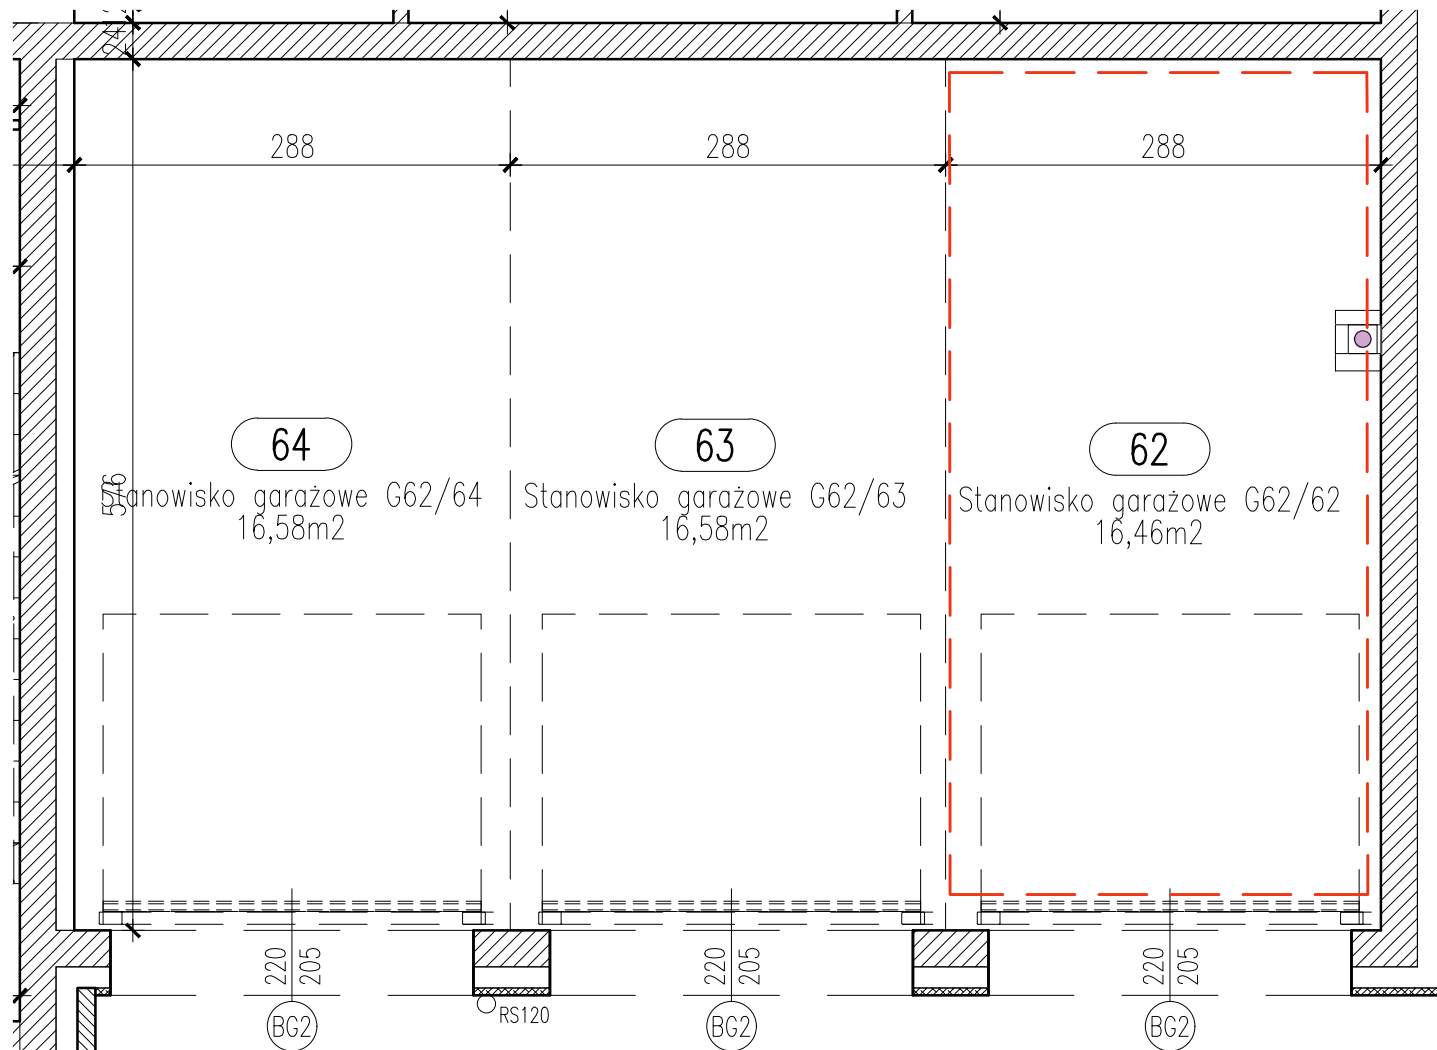


### LOKALIZACJA INWESTYCJI

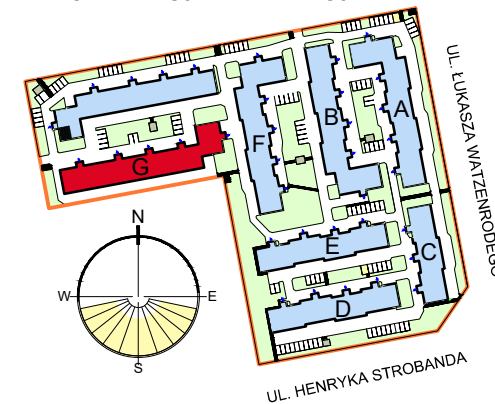

## STANOWISKO GARAŻOWE G62/62 W GARAŻU 3-STANOWISKOWYM G62 SKALA 1:50

### LOKALIZACJA GARAŻU W BLOKU

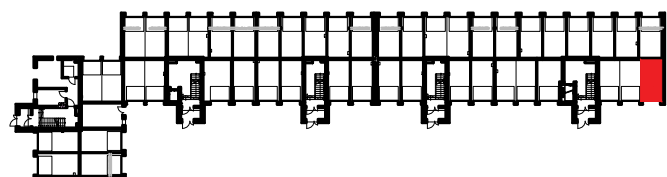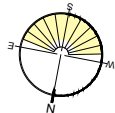

POZIOM 0 - PIĘTRO 0

### Zestawienie pomieszczeń

Numer	Nazwa	Powierzchnia
62	Stanowisko garażowe G62/62	16,46m <sup>2</sup>
		16,46m <sup>2</sup>

OSIEDLE "ZIELONY ZAKĄTEK" UL. WATZENRODEGO 45, TORUŃ

## KARTA GARAŻU

