



## RZUT GARAŻU 3-STANOWISKOWEGO G62


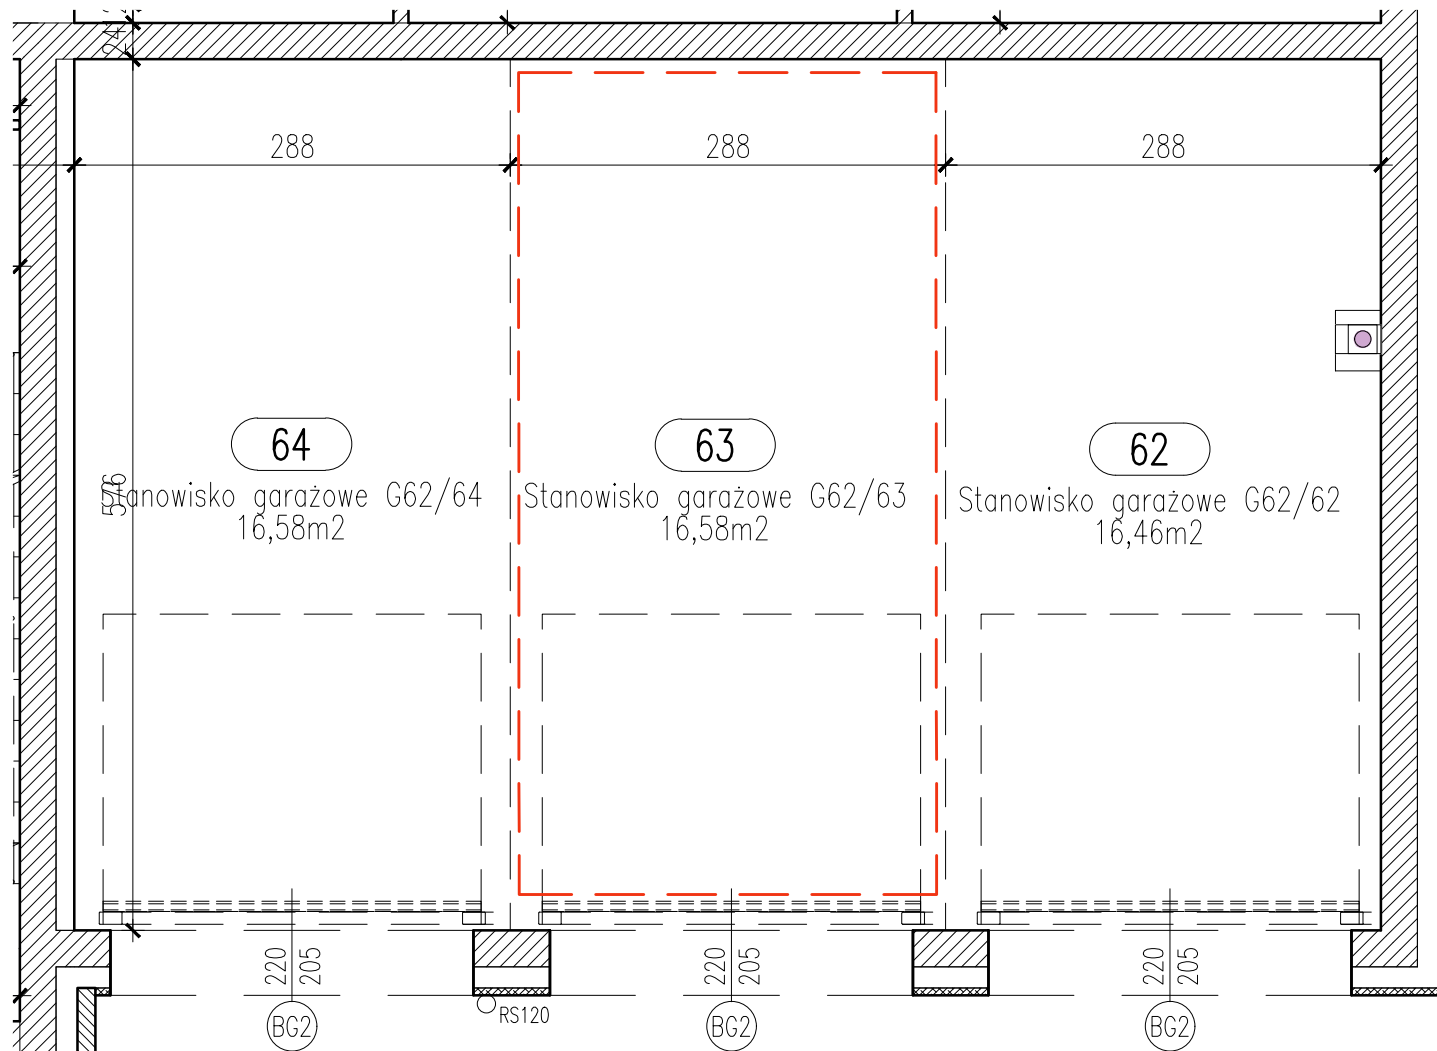


## LOKALIZACJA INWESTYCJI

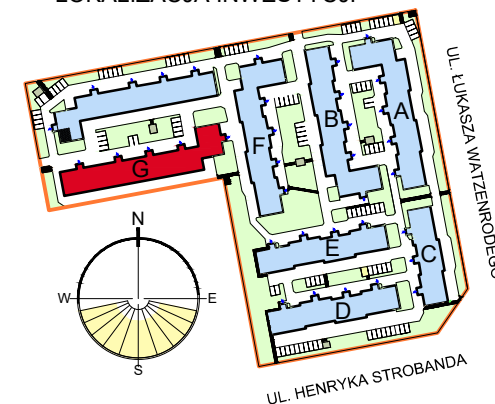

## STANOWISKO GARAŻOWE G62/63 W GARAŻU 3-STANOWISKOWYM G62 SKALA 1:50

## LOKALIZACJA GARAŻU W BLOKU

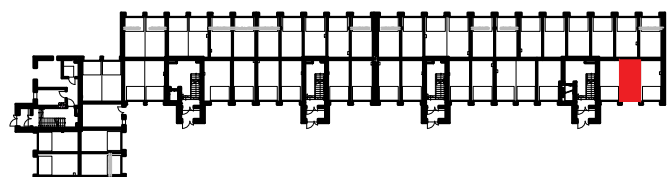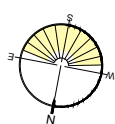

POZIOM 0 - PIĘTRO 0

## Zestawienie pomieszczeń

Numer	Nazwa	Powierzchnia
63	Stanowisko garażowe G62/63	16,58m <sup>2</sup>
		16,58m <sup>2</sup>

OSIEDLE "ZIELONY ZAKĄTEK" UL. WATZENRODEGO 45, TORUŃ

## KARTA GARAŻU

