



RZUT GARAŻU 3-STANOWISKOWEGO G62


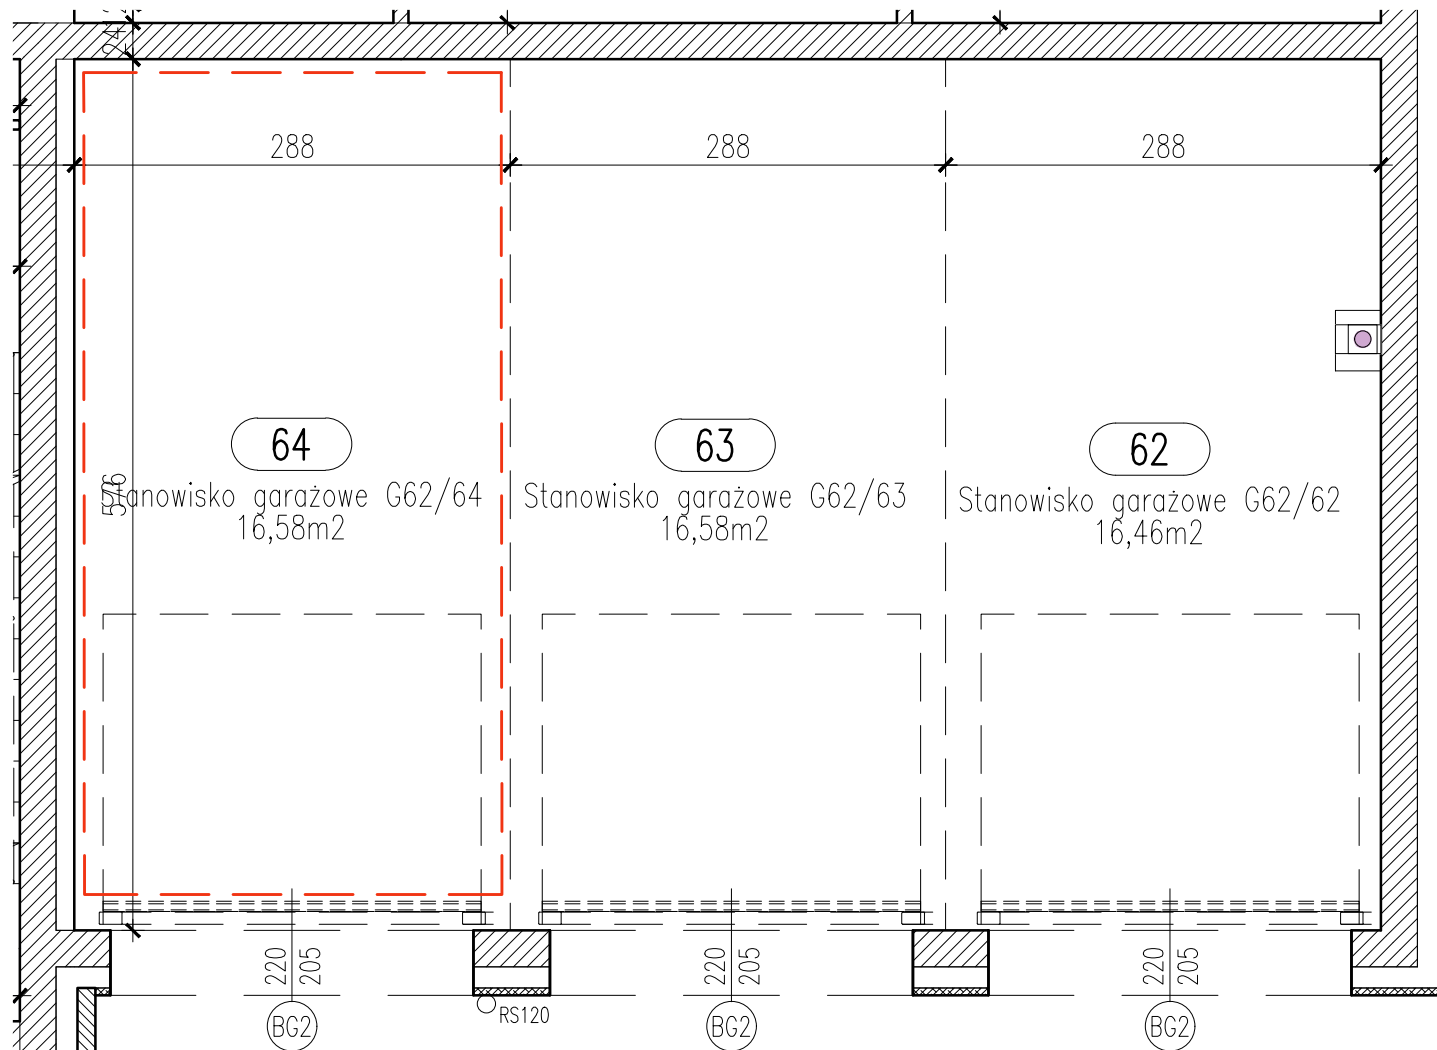


LOKALIZACJA INWESTYCJI

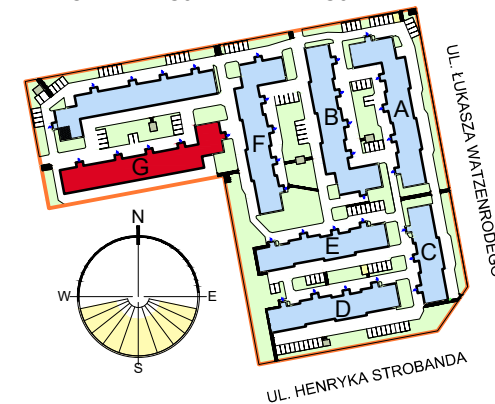

STANOWISKO GARAŻOWE G62/64 W GARAŻU 3-STANOWISKOWYM G62 SKALA 1:50

LOKALIZACJA GARAŻU W BLOKU

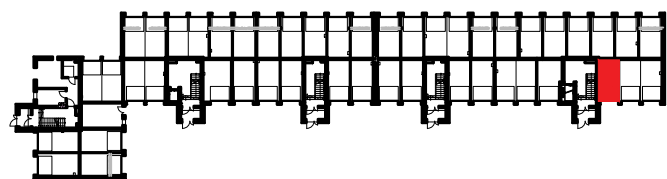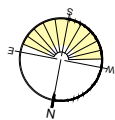

POZIOM 0 - PIĘTRO 0

Zestawienie pomieszczeń

Numer	Nazwa	Powierzchnia
64	Stanowisko garażowe G62/64	16,58m ²
		16,58m ²

OSIEDLE "ZIELONY ZAKĄTEK" UL. WATZENRODEGO 45, TORUŃ

KARTA GARAŻU

